



# DRENO TIPO

SCALA 1:25

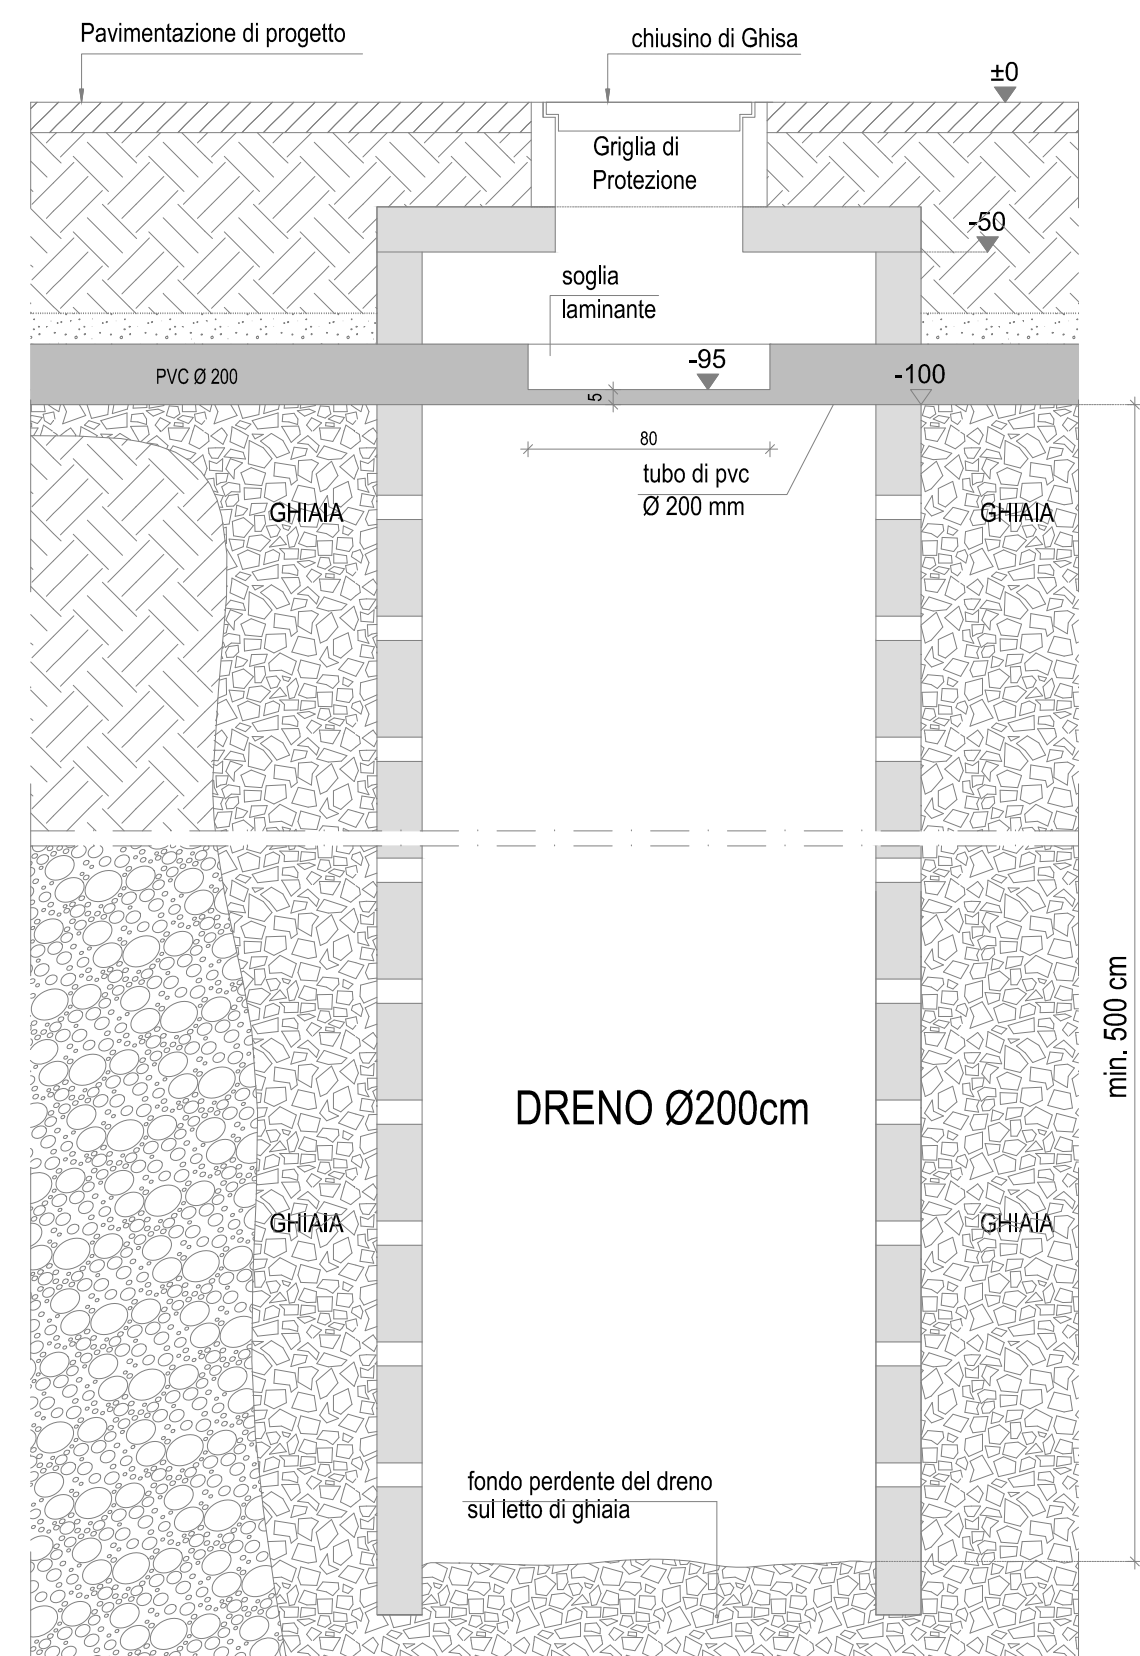

# MANUFATTO DI RESTITUZIONE - MdR -

SCALA 1.25

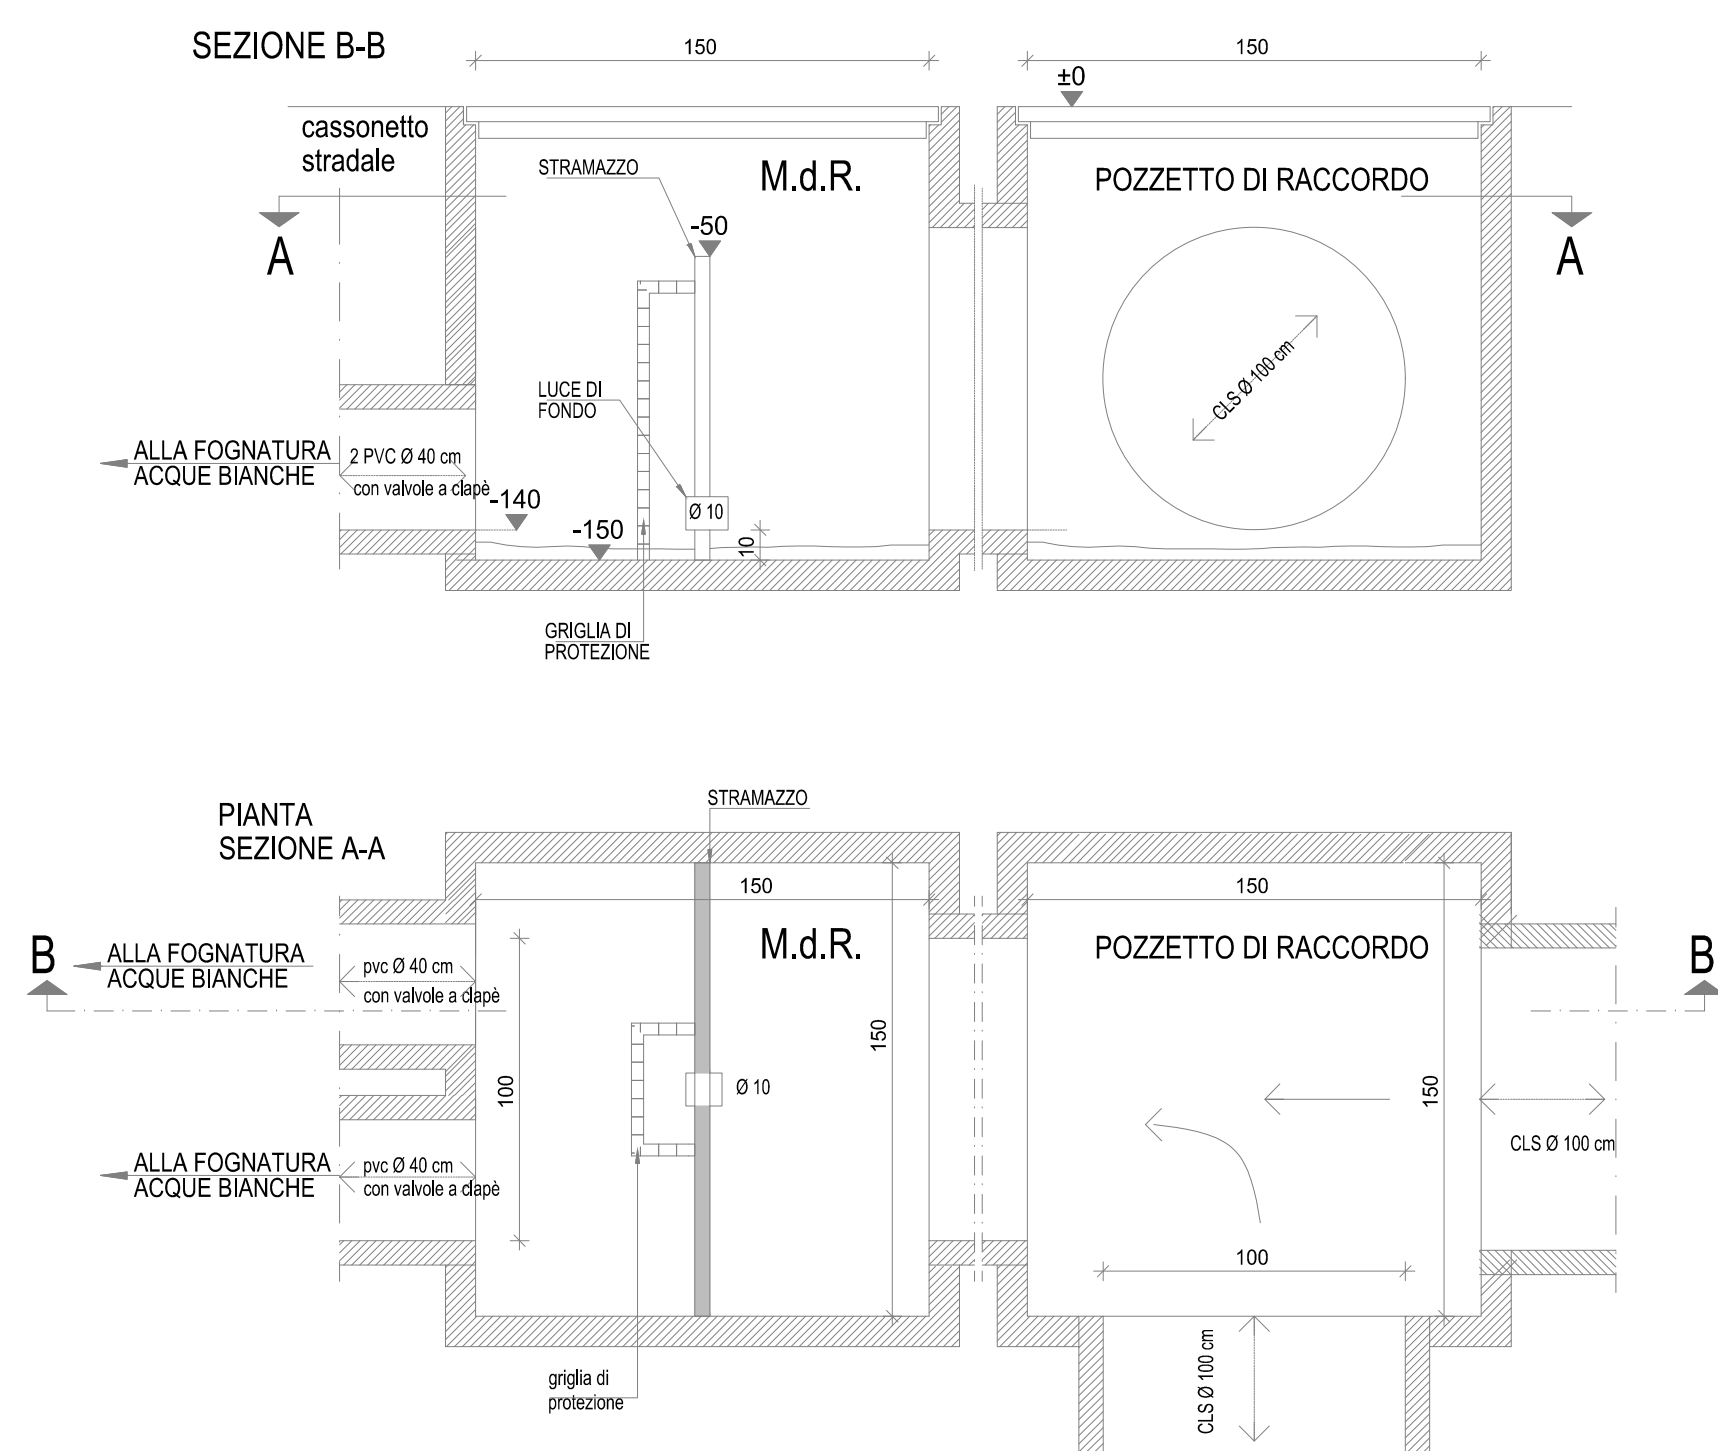


# Legenda


- ambito d'intervento ai fini della Valutazione di Compatibilità Idraulica
- perimetro fuori ambito per opere di urbanizzazione
- condotta esistente su Via Dei Carpani in cls Ø1400 mm
- condotta principale di scarico acque in cls o pvc (area di laminazione)
- condotta principale di scarico acque in pvc Ø200 mm (area di filtrazione)
- condotta di scarico acque di copertura/pluviali in pvc Ø160 mm (area di filtrazione)
- manufatto di restituzione MDR acque di laminazione con coperchio in ghisa
- disoleatore con filtro lamellare a coalescenza classe 1 norma UNI EN 858-1
- cisterna per l'accumulo acque di prima pioggia
- pozzetti di disgiunzione con setto interno trascinabile con luce di fondo tarata di Ø100 mm e soglia laminante impostata alla quota cielo tubo meno 10 cm
- pozzetto in cls cm 150x150 con pompa di sollevamento e coperchio in ghisa
- pozzetto in cls Ø2000 mm h=400 cm con valvola di non ritorno e coperchio in ghisa
- pozzo drenante "dreno" acque meteoriche in cls Ø2000 mm h=500 cm e coperchio in ghisa
- pozzetto in cls cm 40x40x40 tipo "Padova" con caditoia in ghisa
- cisterna con capacità mc 120 per accumulo antincendio ad uso del fabbricato di progetto e manufatto tecnico "locale pompe"
- cisterna per l'accumulo d'acqua ad uso irrigazione aree a verde

setto interno trascinabile con luce di fondo tarata di Ø10 cm e soglia laminante impostata a -10 cm dalla quota cielo tubo

tubo in cls Ø1000 mm

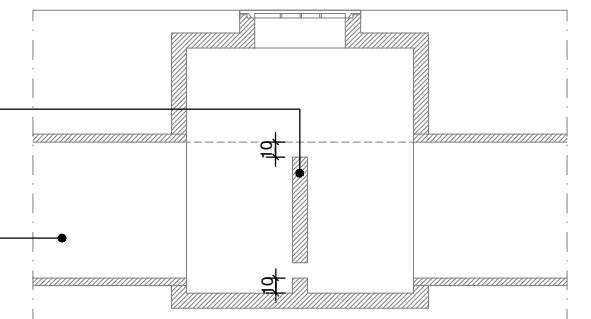

# POZZETTO DI DISGIUNZIONE SCALA 1.50

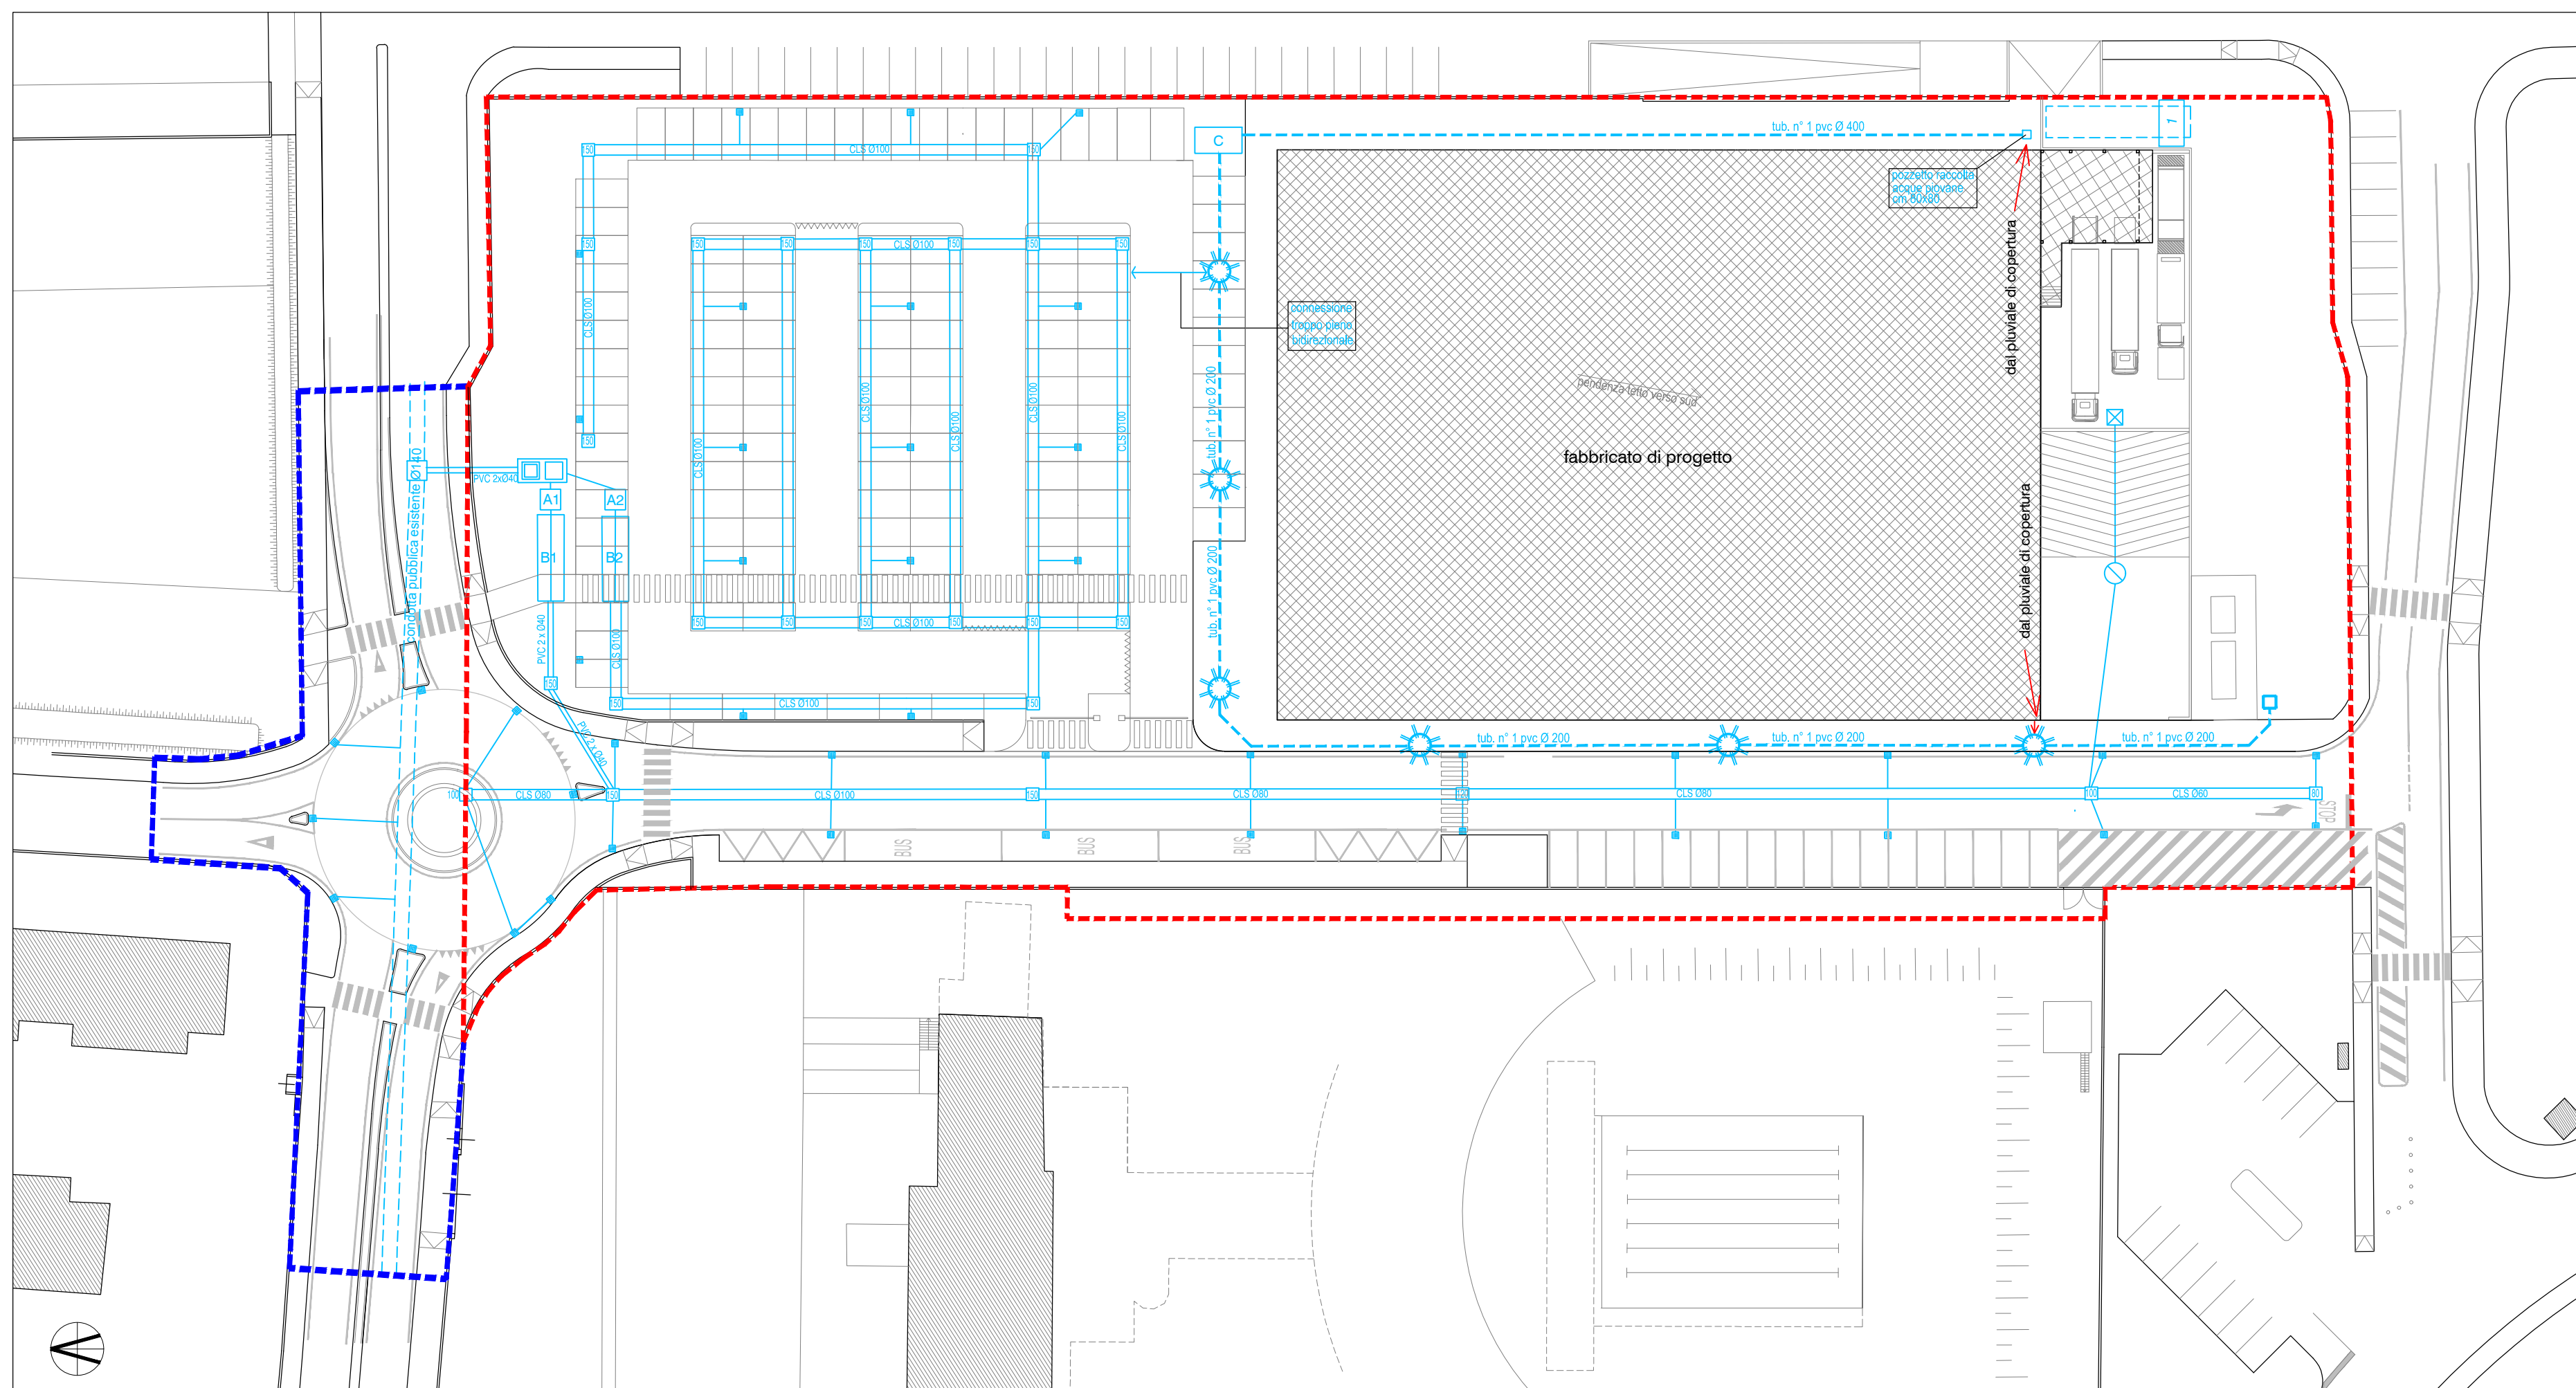

PLANIMETRIA GENERALE DI PROGETTO scala 1:500

19

Valutazione di  
Compatibilità Idraulica

Castelfranco Veneto

Variante al P.U.A.  
Area D55 Via Dei Carpani

1:500

03.2022

tav. 19.dwg

10.2022

ANCORA s.r.l.  
LEVANTE s.r.l.

Via D. Scolarini 56/D  
31033 Castelfranco Veneto Tv  
t. 0423 472210 f. 0423 482156  
e-mail: cinelstudio@tiscali.it  
dennis.cinel@archiworldpec.it

Via Roma 67/C  
35017 Piombino Dese Pd  
tel. 049 9365117  
e-mail: info@carnio-gasparin.it

Elaborato  
Comune  
Oggetto  
Scala  
Data  
File  
Revisione  
Committente

Architetto  
Dennis Cinel

Ingegnere  
Valerio Carnio

Al termine di legge si riserva la proprietà di questo elaborato che non potrà essere riprodotto, duplicato, né reso noto a terzi senza autorizzazione scritta, secondo quanto previsto dalla L. 22.04.41 n. 483 art. 2275