


LEGENDA GENERALE:

- edificio produttivo esistente
- area depuratore comunale (ATS)
- confini di proprietà Cartiera Giorgione SpA
- TIPOLOGIA RECINZIONI ESISTENTI
 (C) = Cartiera fronte strada / muro in calcestruzzo con ringhiera
 (C1) = Cartiera / muro in pannelli prefabbricati di calcestruzzo
 (D) = Depuratore C.le / zoccolo calcestruzzo con rete metallica
 (1) = Cartiera interna / muro in calcestruzzo con ringhiera
 (2) = Cartiera interna / pali in legno e rete metallica plastificata
 (3) = Cartiera interna / zoccolo in calcestruzzo con rete metallica
- edificio bene ambientale Cartiera Giorgione SpA
- edificio esterni alla Cartiera Giorgione SpA
- corsi d'acqua
- viabilità principale
- riconfigurazione e nuova dotazione parcheggi
- verde esistente
- verde di progetto
- Leccio Pioppo
- Quercia rubra Frassino
- Carpino Ontano
- ESISTENTE DA SPOSTARE Olmo

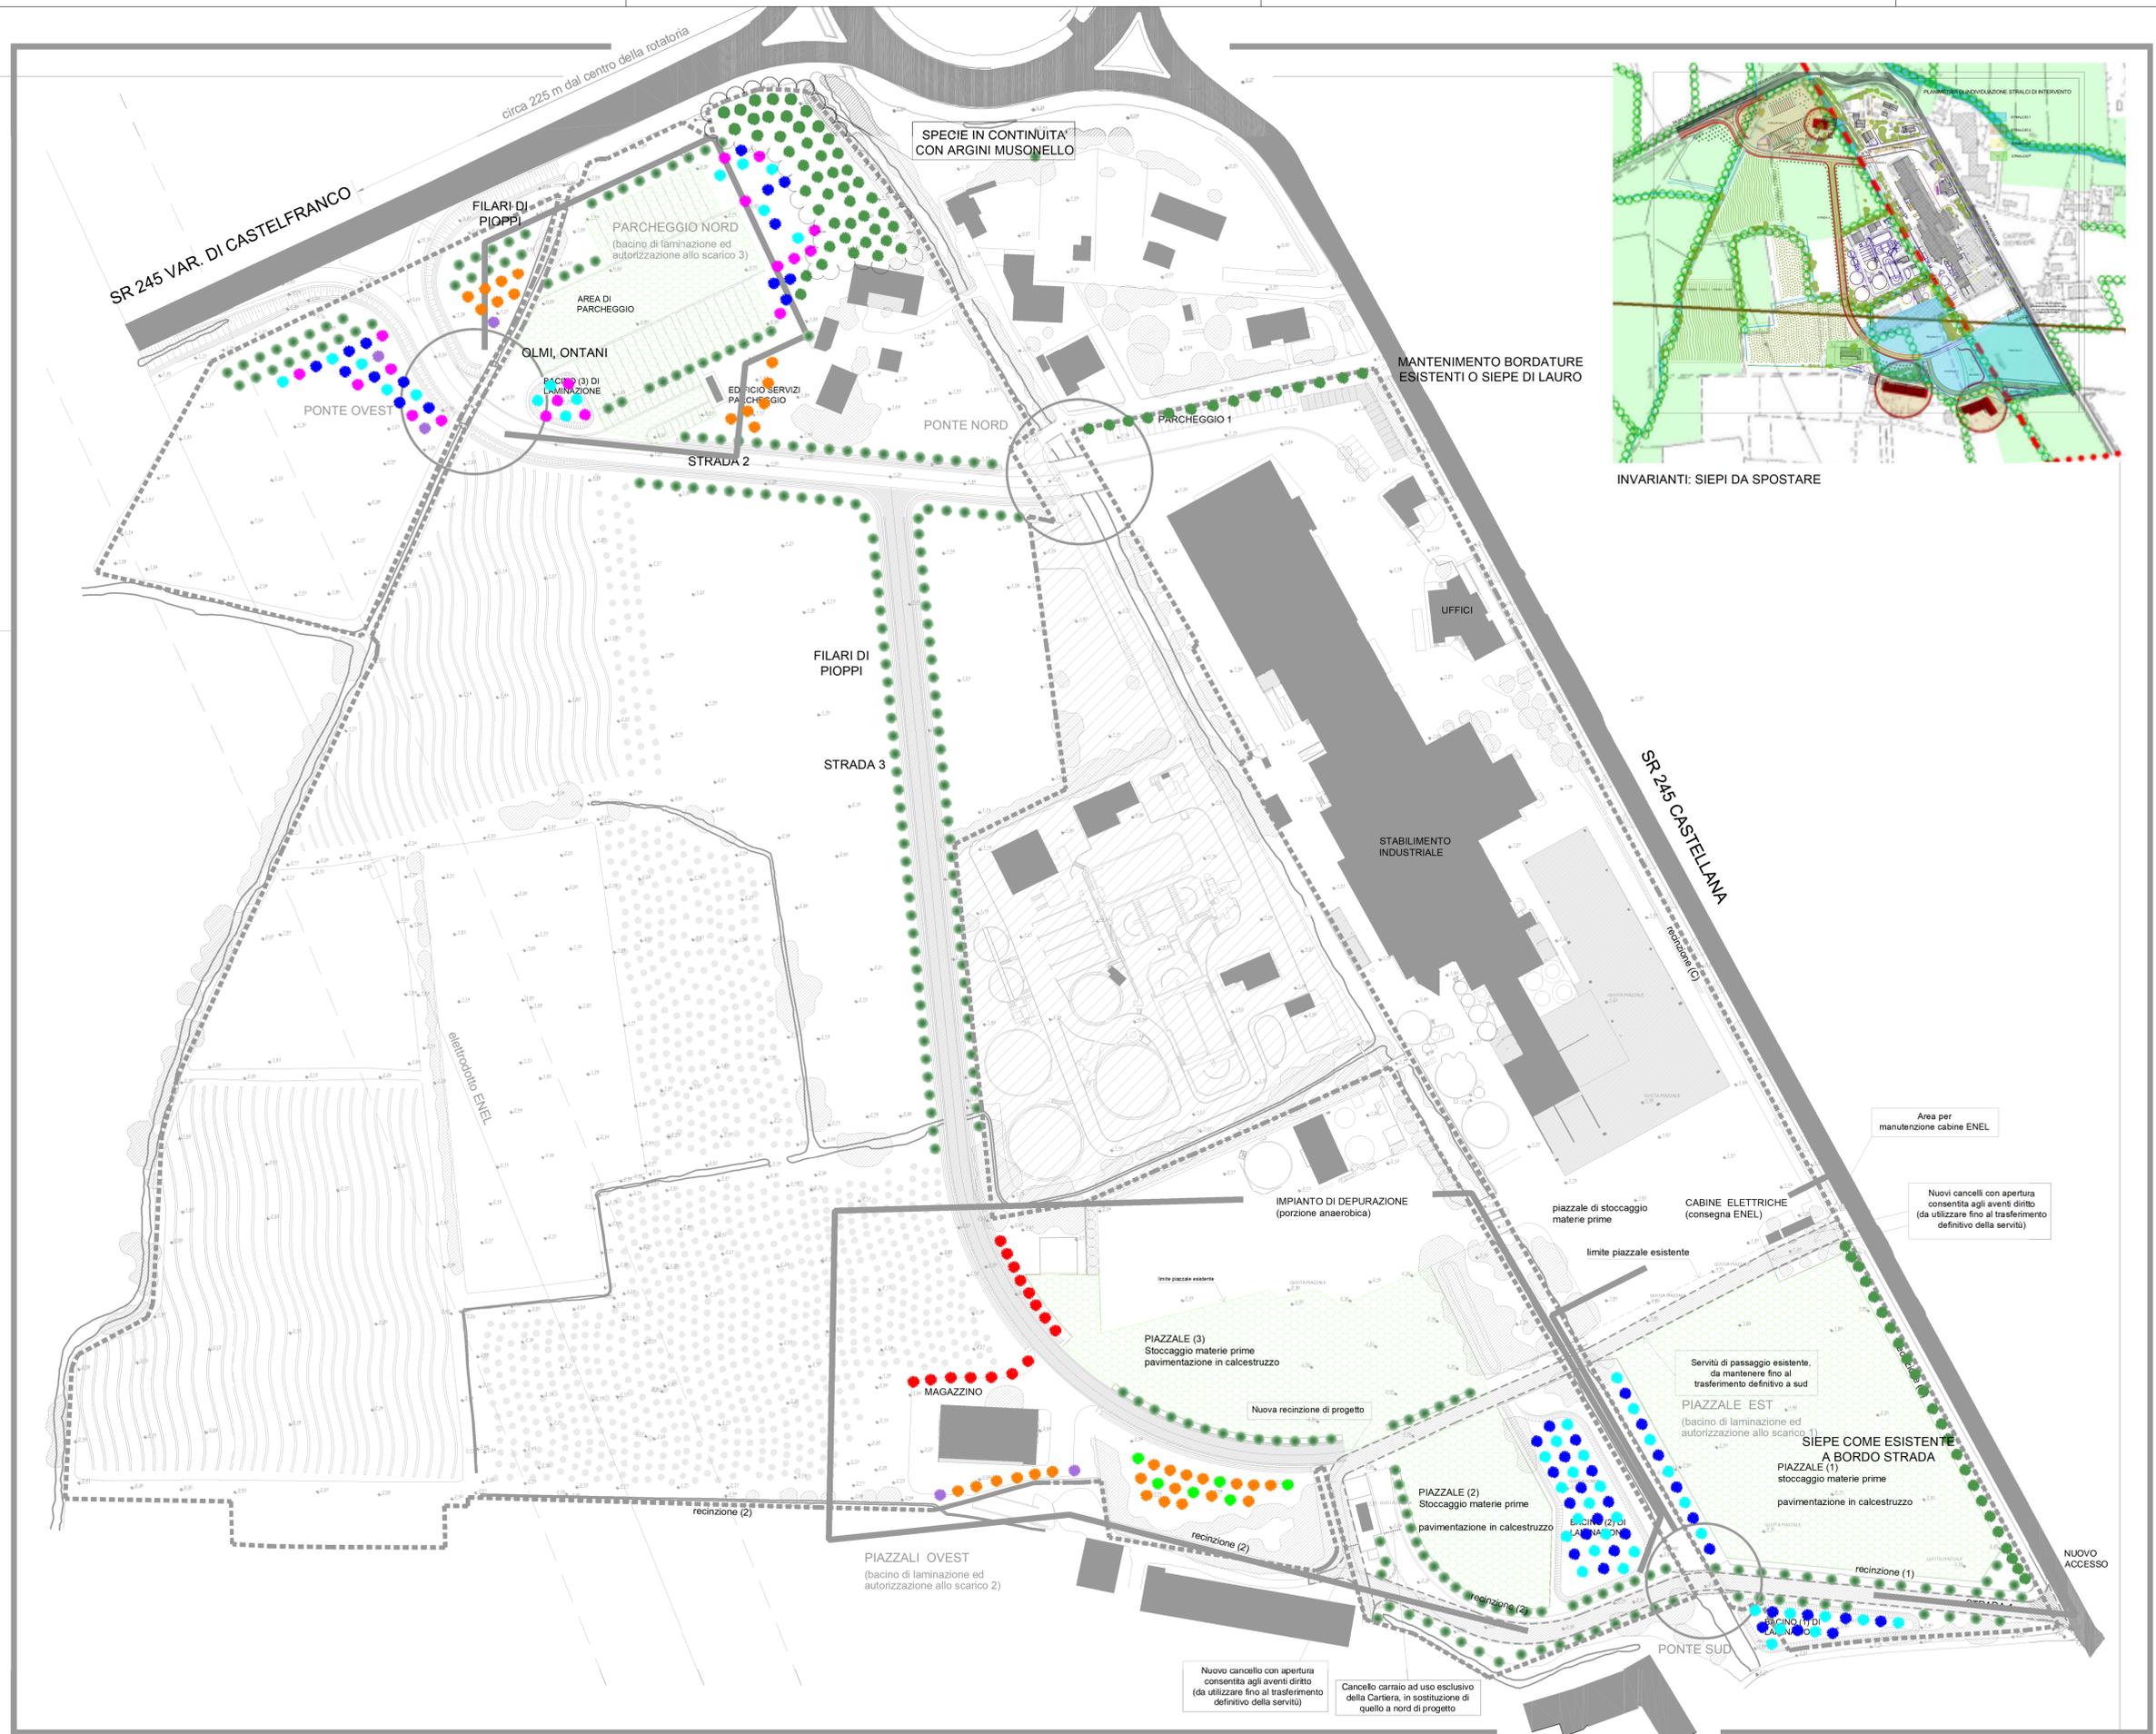

REGIONE VENETO COMUNE DI CASTELFRANCO V. PROVINCIA DI TREVISO



CARTIERA GIORGIONE S.p.A.

PROGETTO DI NUOVA VIABILITA' DI ACCESSO ALLA CARTIERA GIORGIONE S.p.A. CON PARCHEGGI DI SOSTA MEZZI PESANTI E PIAZZALI STOCCAGGIO MATERIE PRIME AI SENSI DELL'ART. 4 L.R. N.55 DEL 31/12/2012

Oggetto: PLANIMETRIA GENERALE DI PROGETTO DEL VERDE

Tavola AP03	COORDINATORE DEL GRUPPO DI PROGETTAZIONE arch. Steno Sbrissa	IL RESPONSABILE DEI SETTORI URBANISTICA ED EDILIZIA PRIVATA arch. Luca Pozzobon
rev 2	PROGETTO INFRASTRUTTURE VIARIE ing. Andrea Zanon - ZONCHEDDU E ASSOCIATI	Committee: CARTIERA GIORGIONE S.p.A.
Data marzo 2019	PROGETTO OPERE IDRAULICHE ing. Paolo Rizzardo	
Scala 1:1000	PROGETTO MITIGAZIONE AMBIENTALE arch. Steno Sbrissa	LEGALE RAPPRESENTANTE Franco Bordignon

Revisione	Causale	Disegnato	Verificato
2	18/03/2019 mitigazione vegetale - PROGETTO - elaborato conferenza di servizi	Studio Da Rin	PDR

COMPONENTI IL GRUPPO DI PROGETTAZIONE: SI RISERVA IL DIRITTO DI LEGGERE LA PROPRIETA' DI QUESTO DISEGNO CON OGNI DIRITTO DI RIPRODUZIONE O DI RENDERSI CONTINGENTE A TERZI SENZA AUTORIZZAZIONE