



PROGETTO DI NUOVA VIABILITA' DI ACCESSO ALLA CARTIERA GIORGIONE S.p.A. CON PARCHEGGI DI SOSTA MEZZI PESANTI E PIAZZALI STOCCAGGIO MATERIE PRIME

AI SENSI DELL'ART. 4 L.R. N.55 DEL 31/12/2012

Oggetto **ESTRATTI DEL PIANO DI ASSETTO DEL TERRITORIO**

Tavola

GE06

rev 0

Data

novembre 2018

Scala

scale varie

COORDINATORE DEL GRUPPO DI PROGETTAZIONE
arch. Steno Sbrissa

PROGETTO INFRASTRUTTURE VIARIE
ing. Andrea Zanon - ZONCHEDDU E ASSOCIATI

PROGETTO OPERE IDRAULICHE
ing. Paolo Rizzardo

INTEGRAZIONE PRESTAZIONI SPECIALISTICHE
ing. Paolo Da Rin


IL RESPONSABILE DEI SETTORI
URBANISTICA ED EDILIZIA PRIVATA
arch. Luca Pozzobon

Committente:
CARTIERA GIORGIONE S.p.A.




LEGALE RAPPRESENTANTE
Franco Bordignon

Revisione	Causale	Disegnato	Verificato
1	21/09/2018 prima emissione	Studio Sbrissa	VP

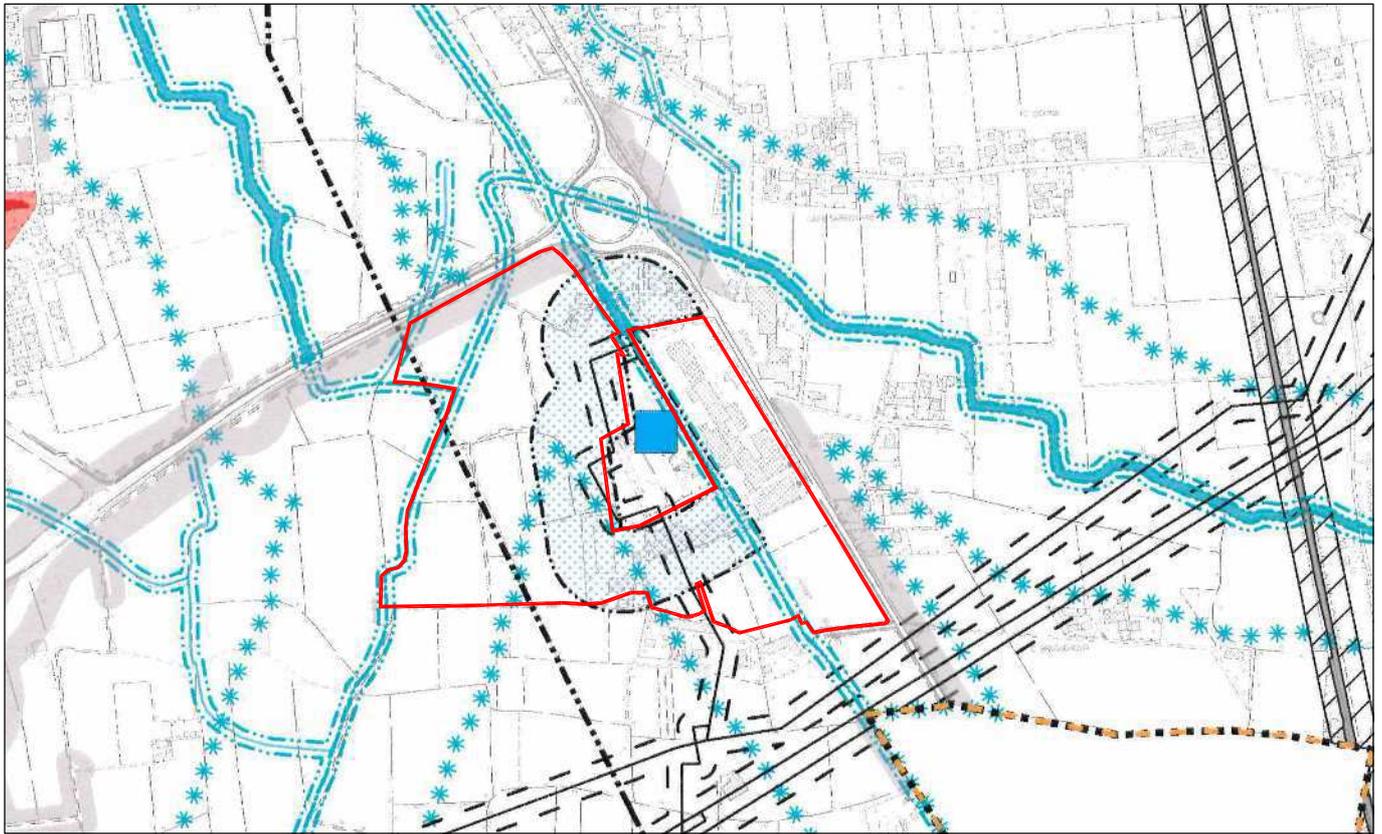


Estratto del P.A.T. - Scala 1:10000

Tav. 1 - Carta dei Vincoli e della Pianificazione Territoriale

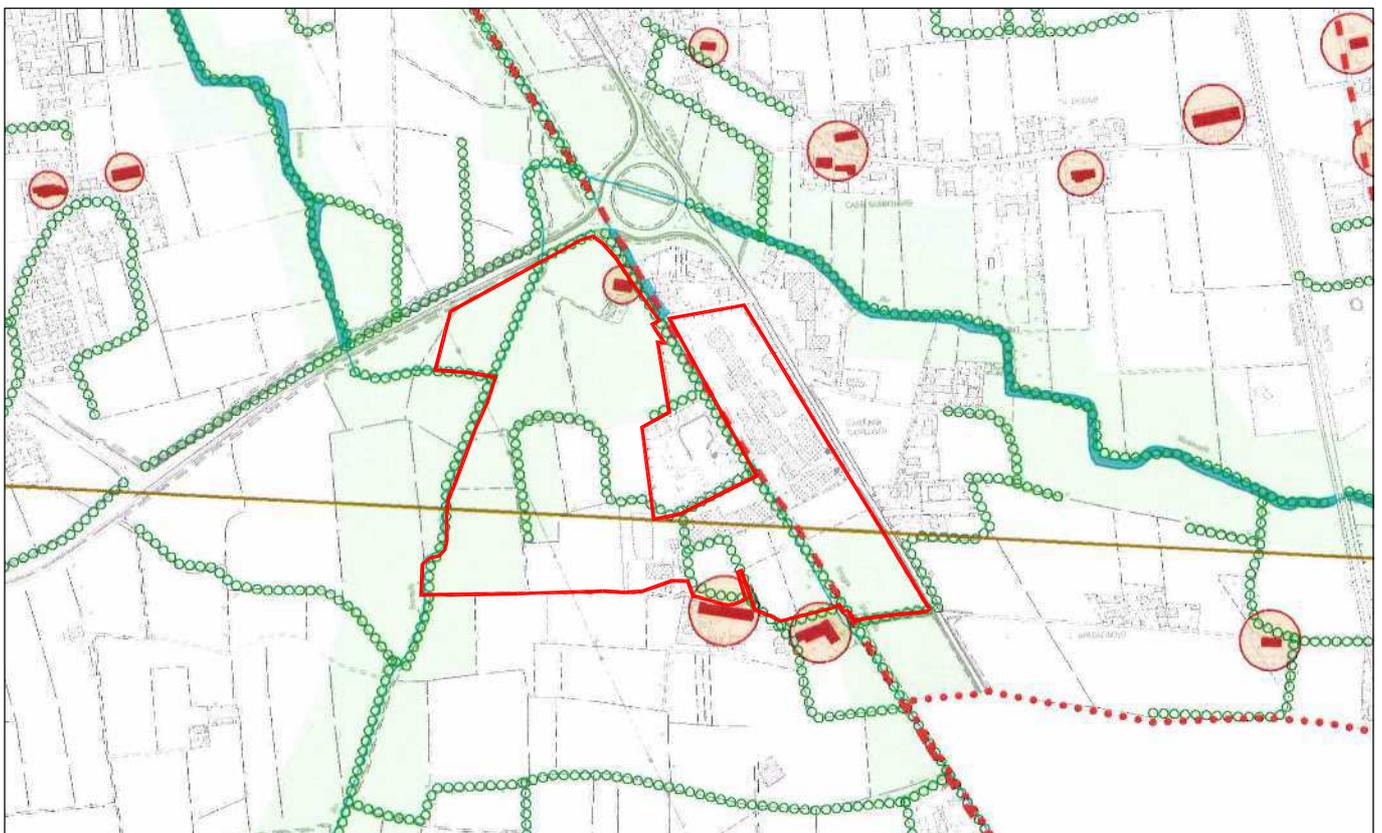


Estratto del P.A.T. - Scala 1:10000

Tav. 2 - Carta delle Invarianti

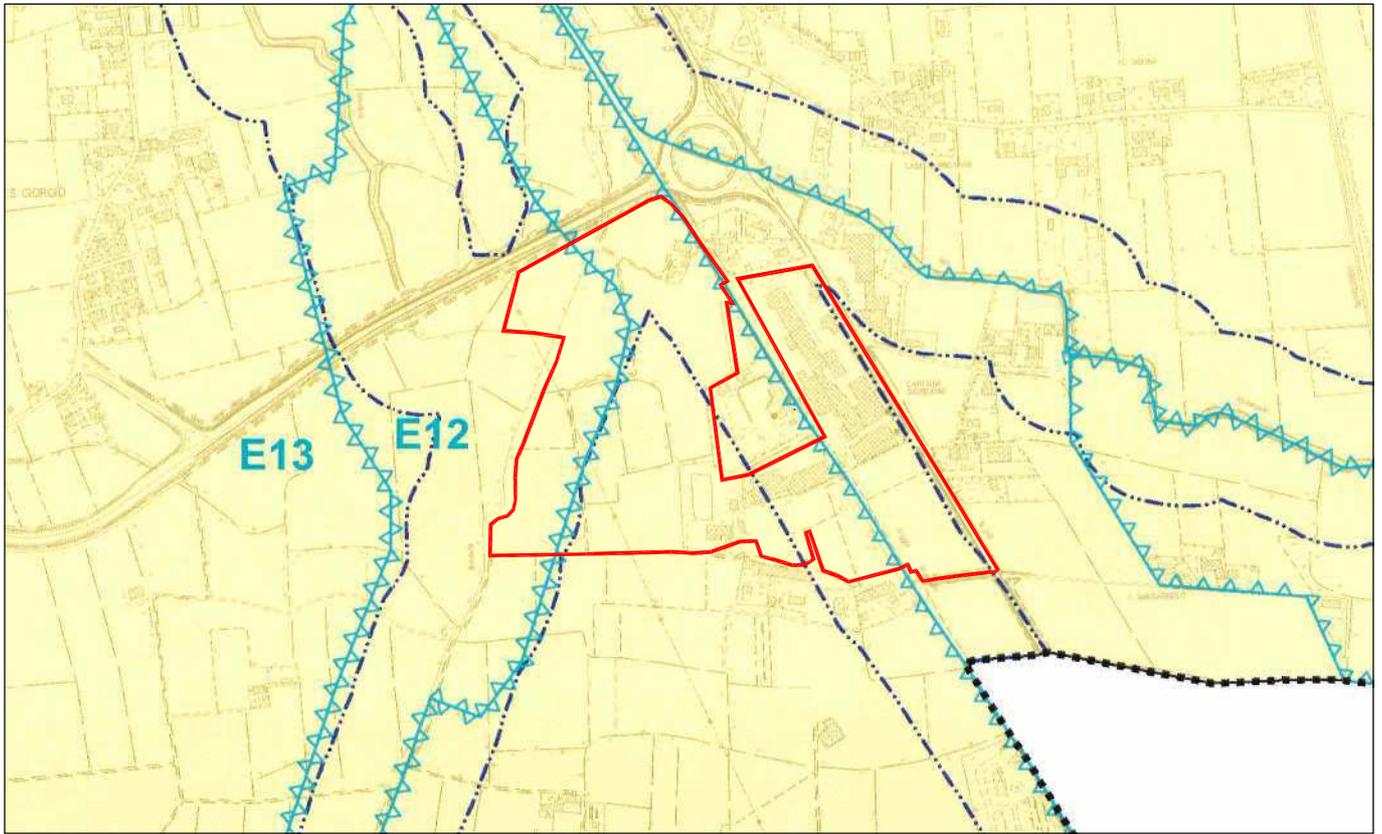


Estratto del P.A.T. - Scala 1:10000

Tav. 3 - Carta della Fragilità

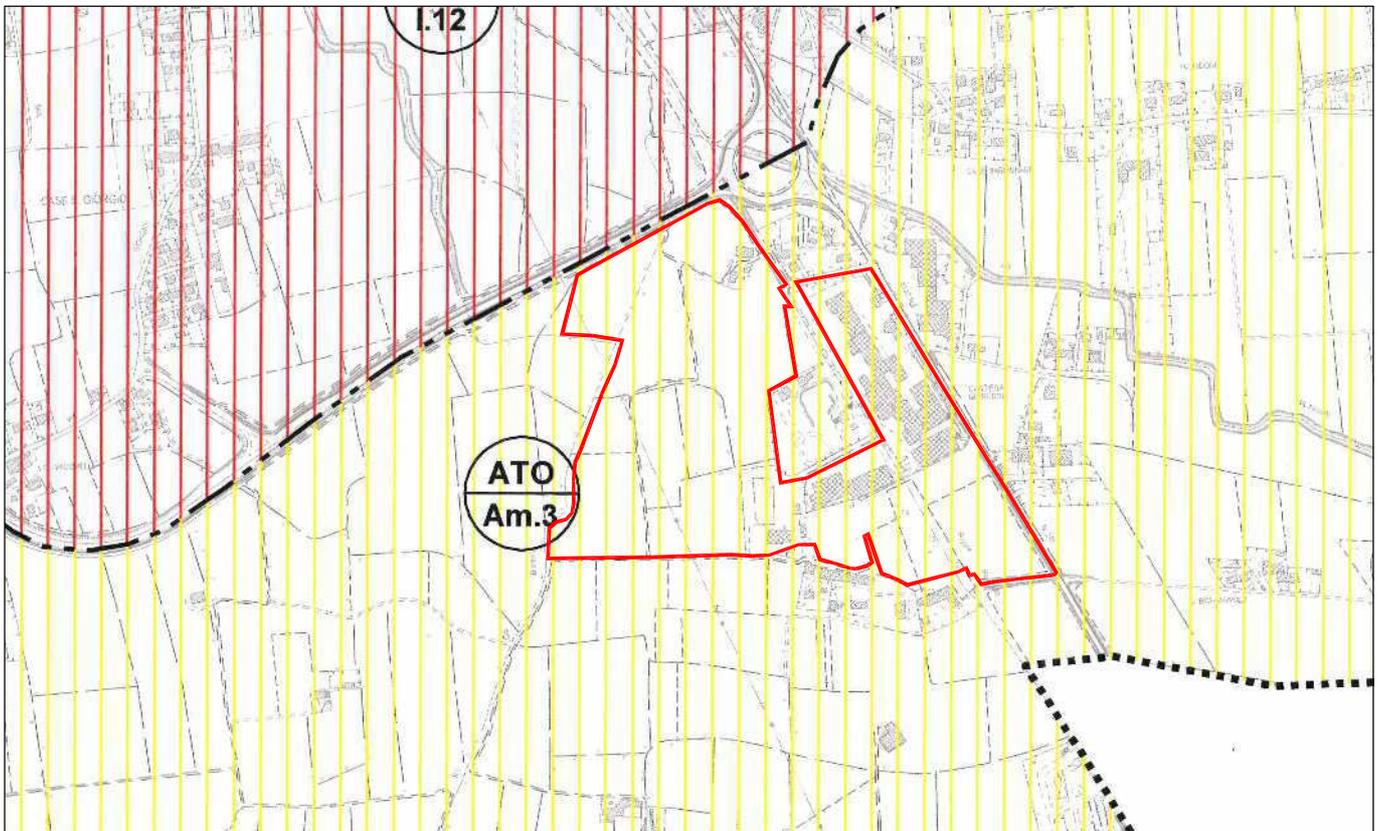

Estratto del P.A.T. - Scala 1:10000

Tav. 4 a - Carta della Trasformabilità - Ambiti territoriali omogenei

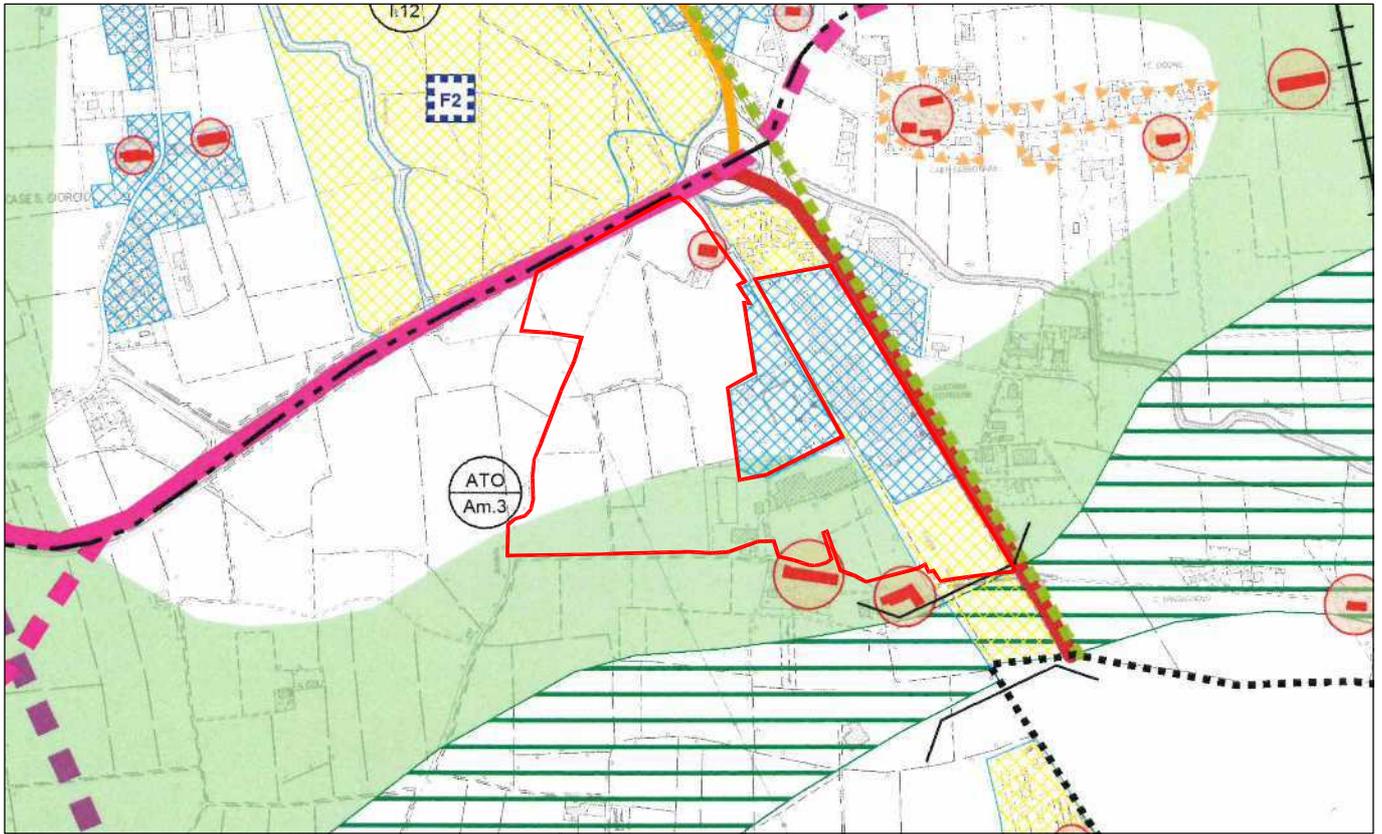

Estratto del P.A.T. - Scala 1:10000

Tav. 4 b - Carta della Trasformabilità - Azioni strategiche, valori e tutele