

FOTO 3 Vista della condotta di fognatura presente nell'alveo

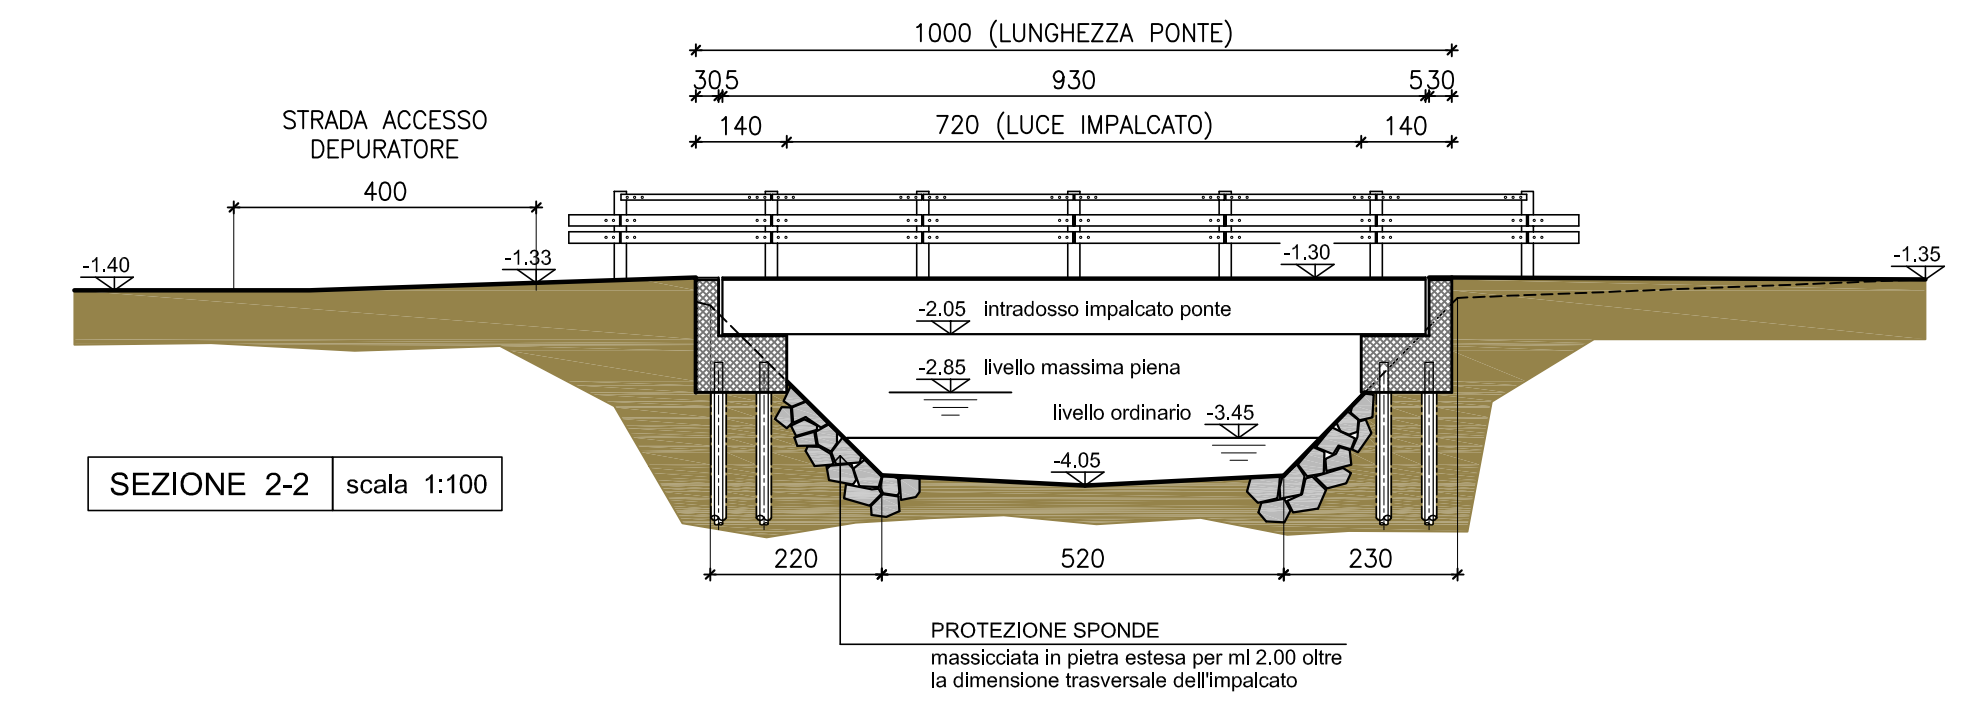
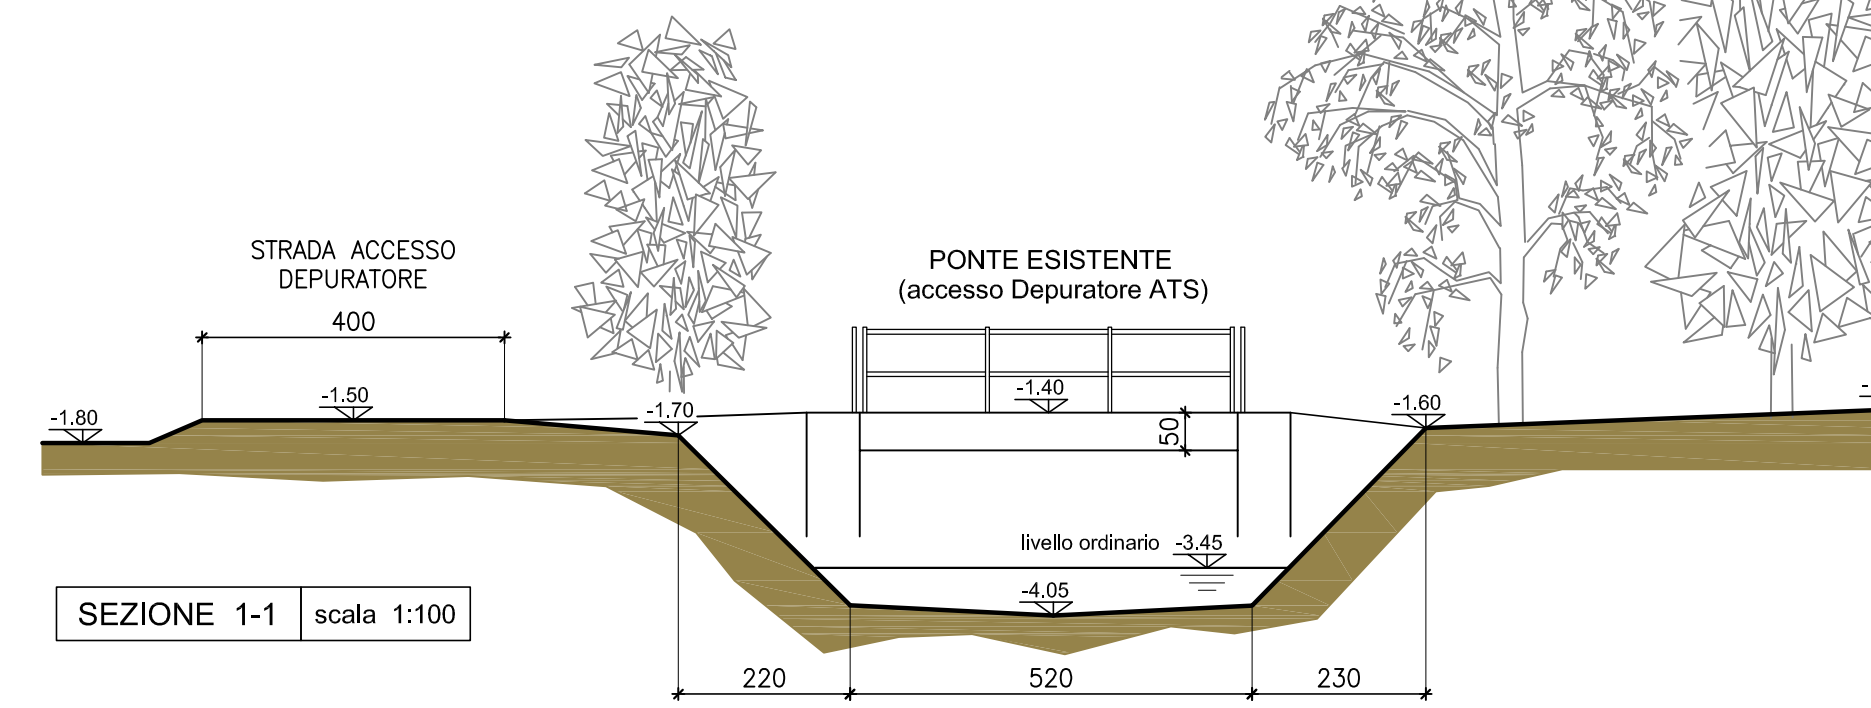


FOTO 2 Vista da ovest dell'ambito di intervento



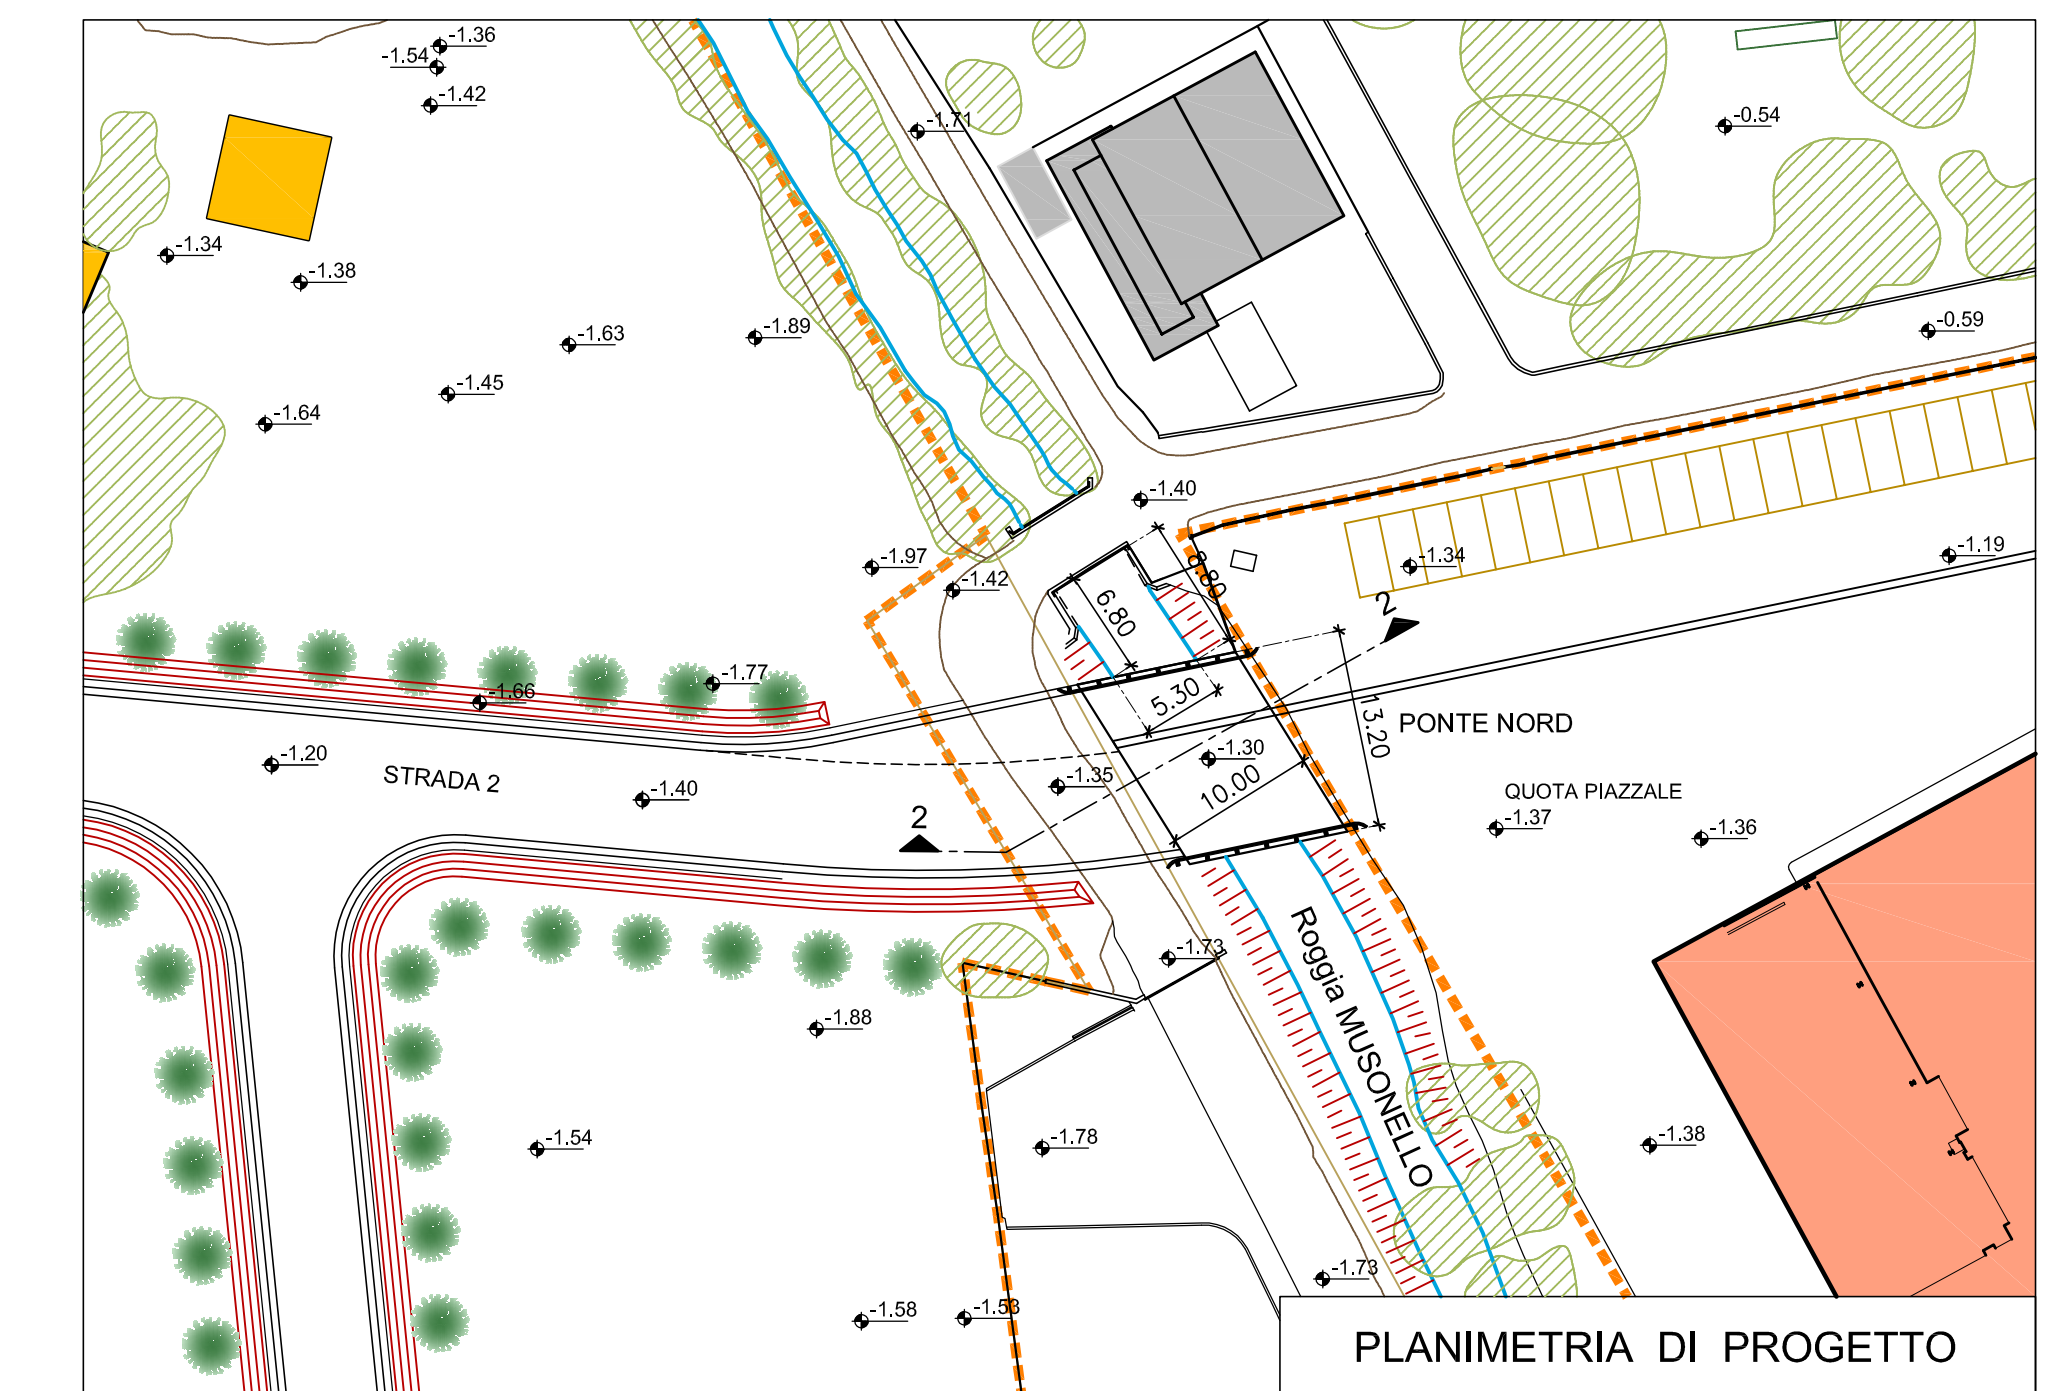


FOTO 1 Vista della Roggia Musonello dal ponte esistente

REGIONE VENETO COMUNE DI CASTELFRANCO V. PROVINCIA DI TREVISO

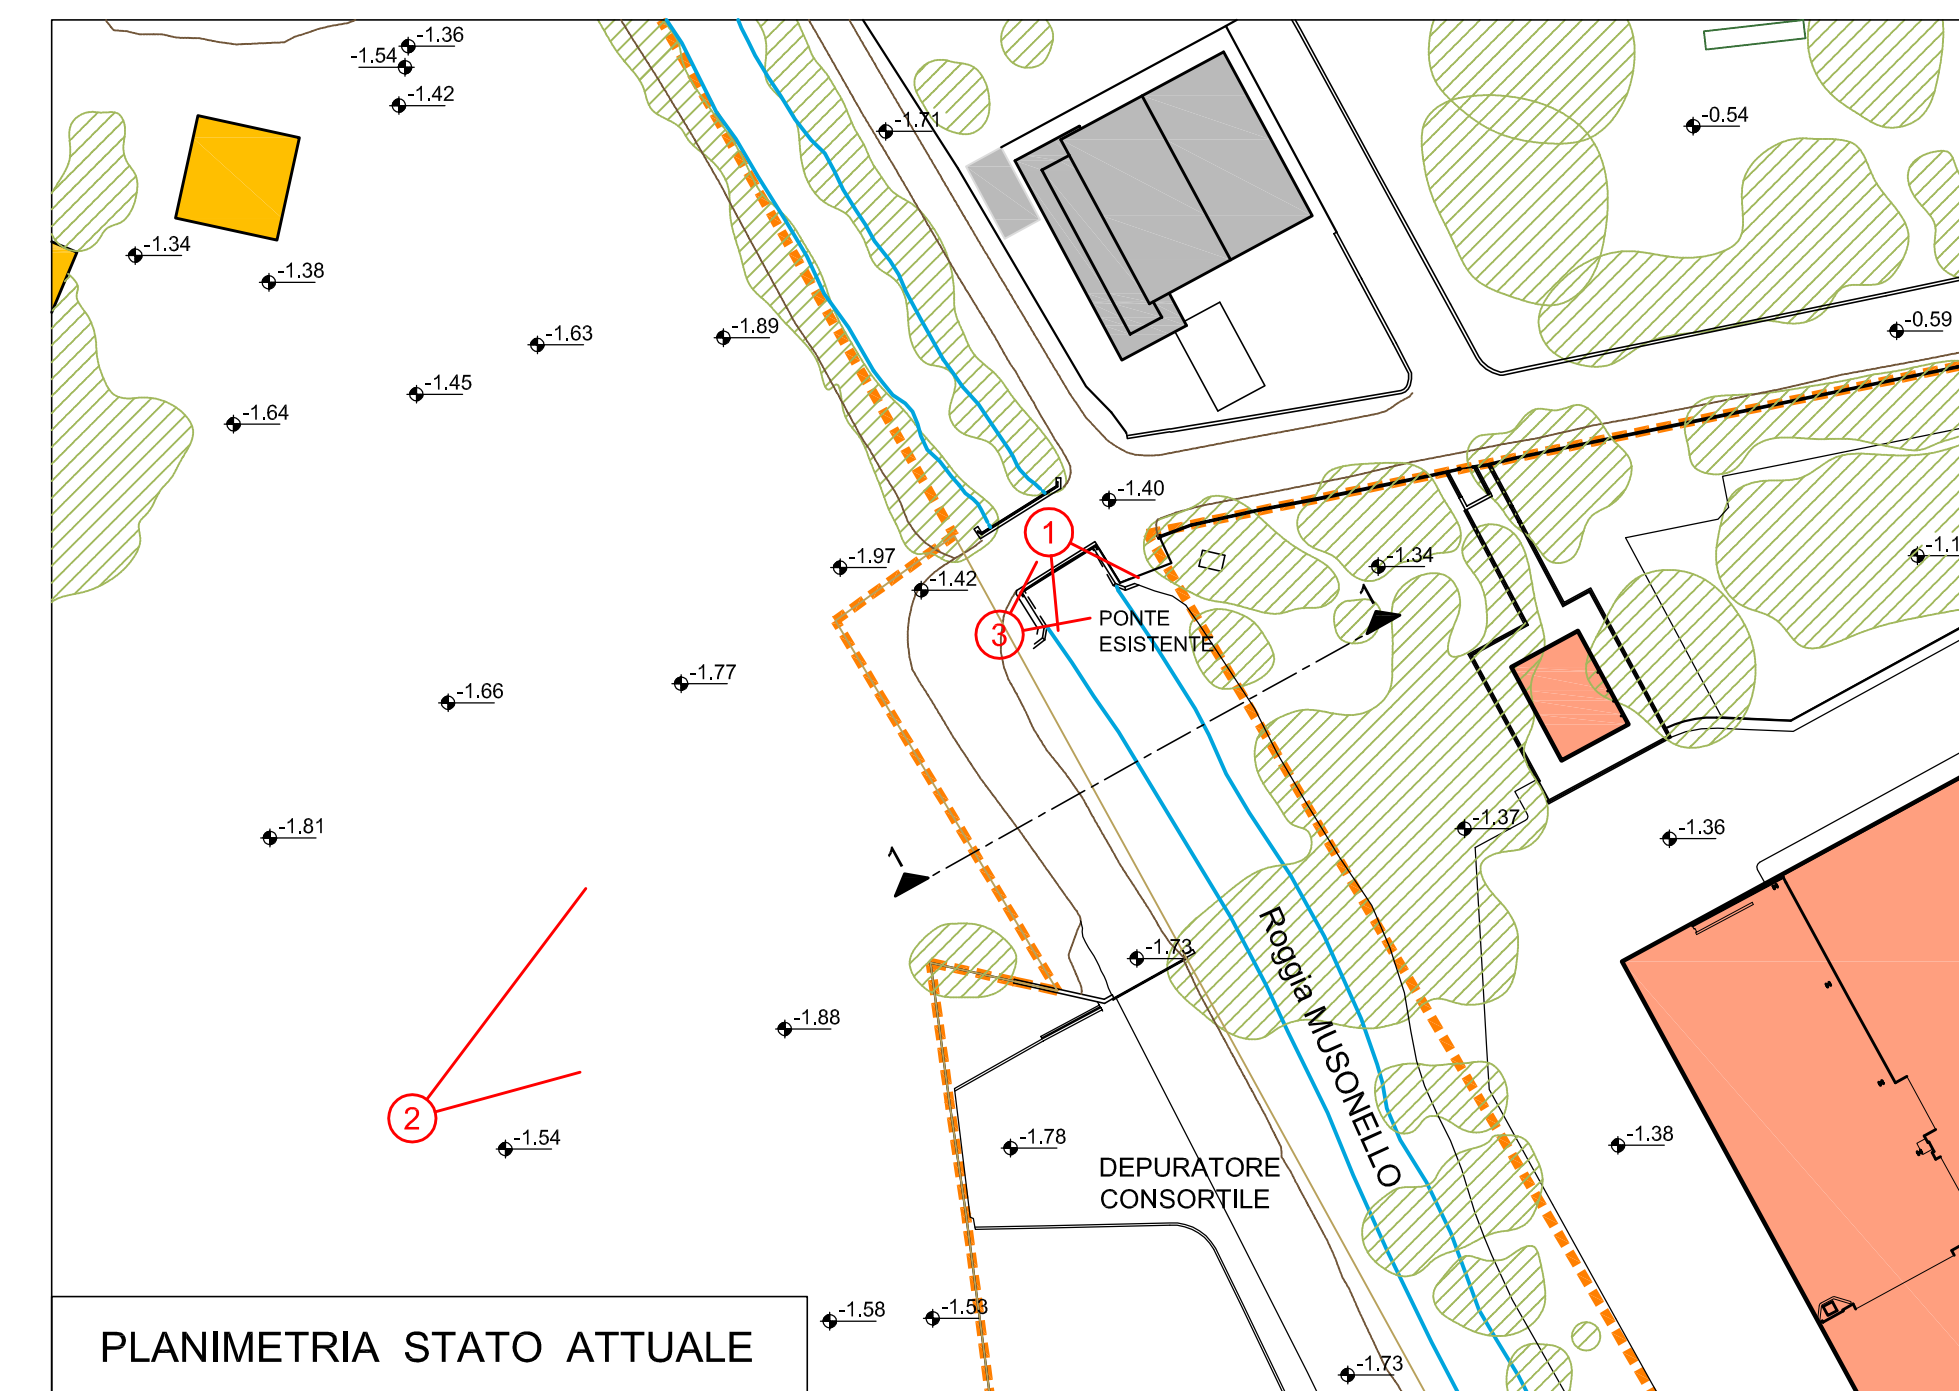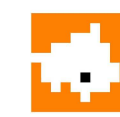

CARTIERA GIORGIONE S.p.A.

PROGETTO DI NUOVA VIABILITA' DI ACCESSO ALLA CARTIERA GIORGIONE S.p.A. CON PARCHEGGI DI SOSTA MEZZI PESANTI E PIAZZALI STOCCAGGIO MATERIE PRIME AI SENSI DELL'ART. 4 L.R. N.55 DEL 31/12/2012

Oggetto **PONTE NORD**

Tavola ID03	COORDINATORE DEL GRUPPO DI PROGETTAZIONE arch. Steno Sbrissa	IL RESPONSABILE DEI SETTORI URBANISTICA ED EDILIZIA PRIVATA arch. Luca Pozzobon
rev 1	PROGETTO INFRASTRUTTURE VIARIE ing. Andrea Zanon - ZONCHEDDU E ASSOCIATI	Committente: CARTIERA GIORGIONE S.p.A.
Data 26/11/2018	PROGETTO OPERE IDRAULICHE ing. Paolo Rizzardo	
Scala 1:500-1:100	INTEGRAZIONE PRESTAZIONI SPECIALISTICHE ing. Paolo Da Rin	LEGALE RAPPRESENTANTE Franco Bordignon

Revisione	Causale	Disegnato	Verificato
1	26/11/2018	opere idrauliche - PONTE NORD - elaborato conferenza di servizi	Studio Rizzardo RP
2			