






PLANIMETRIA scala 1:200

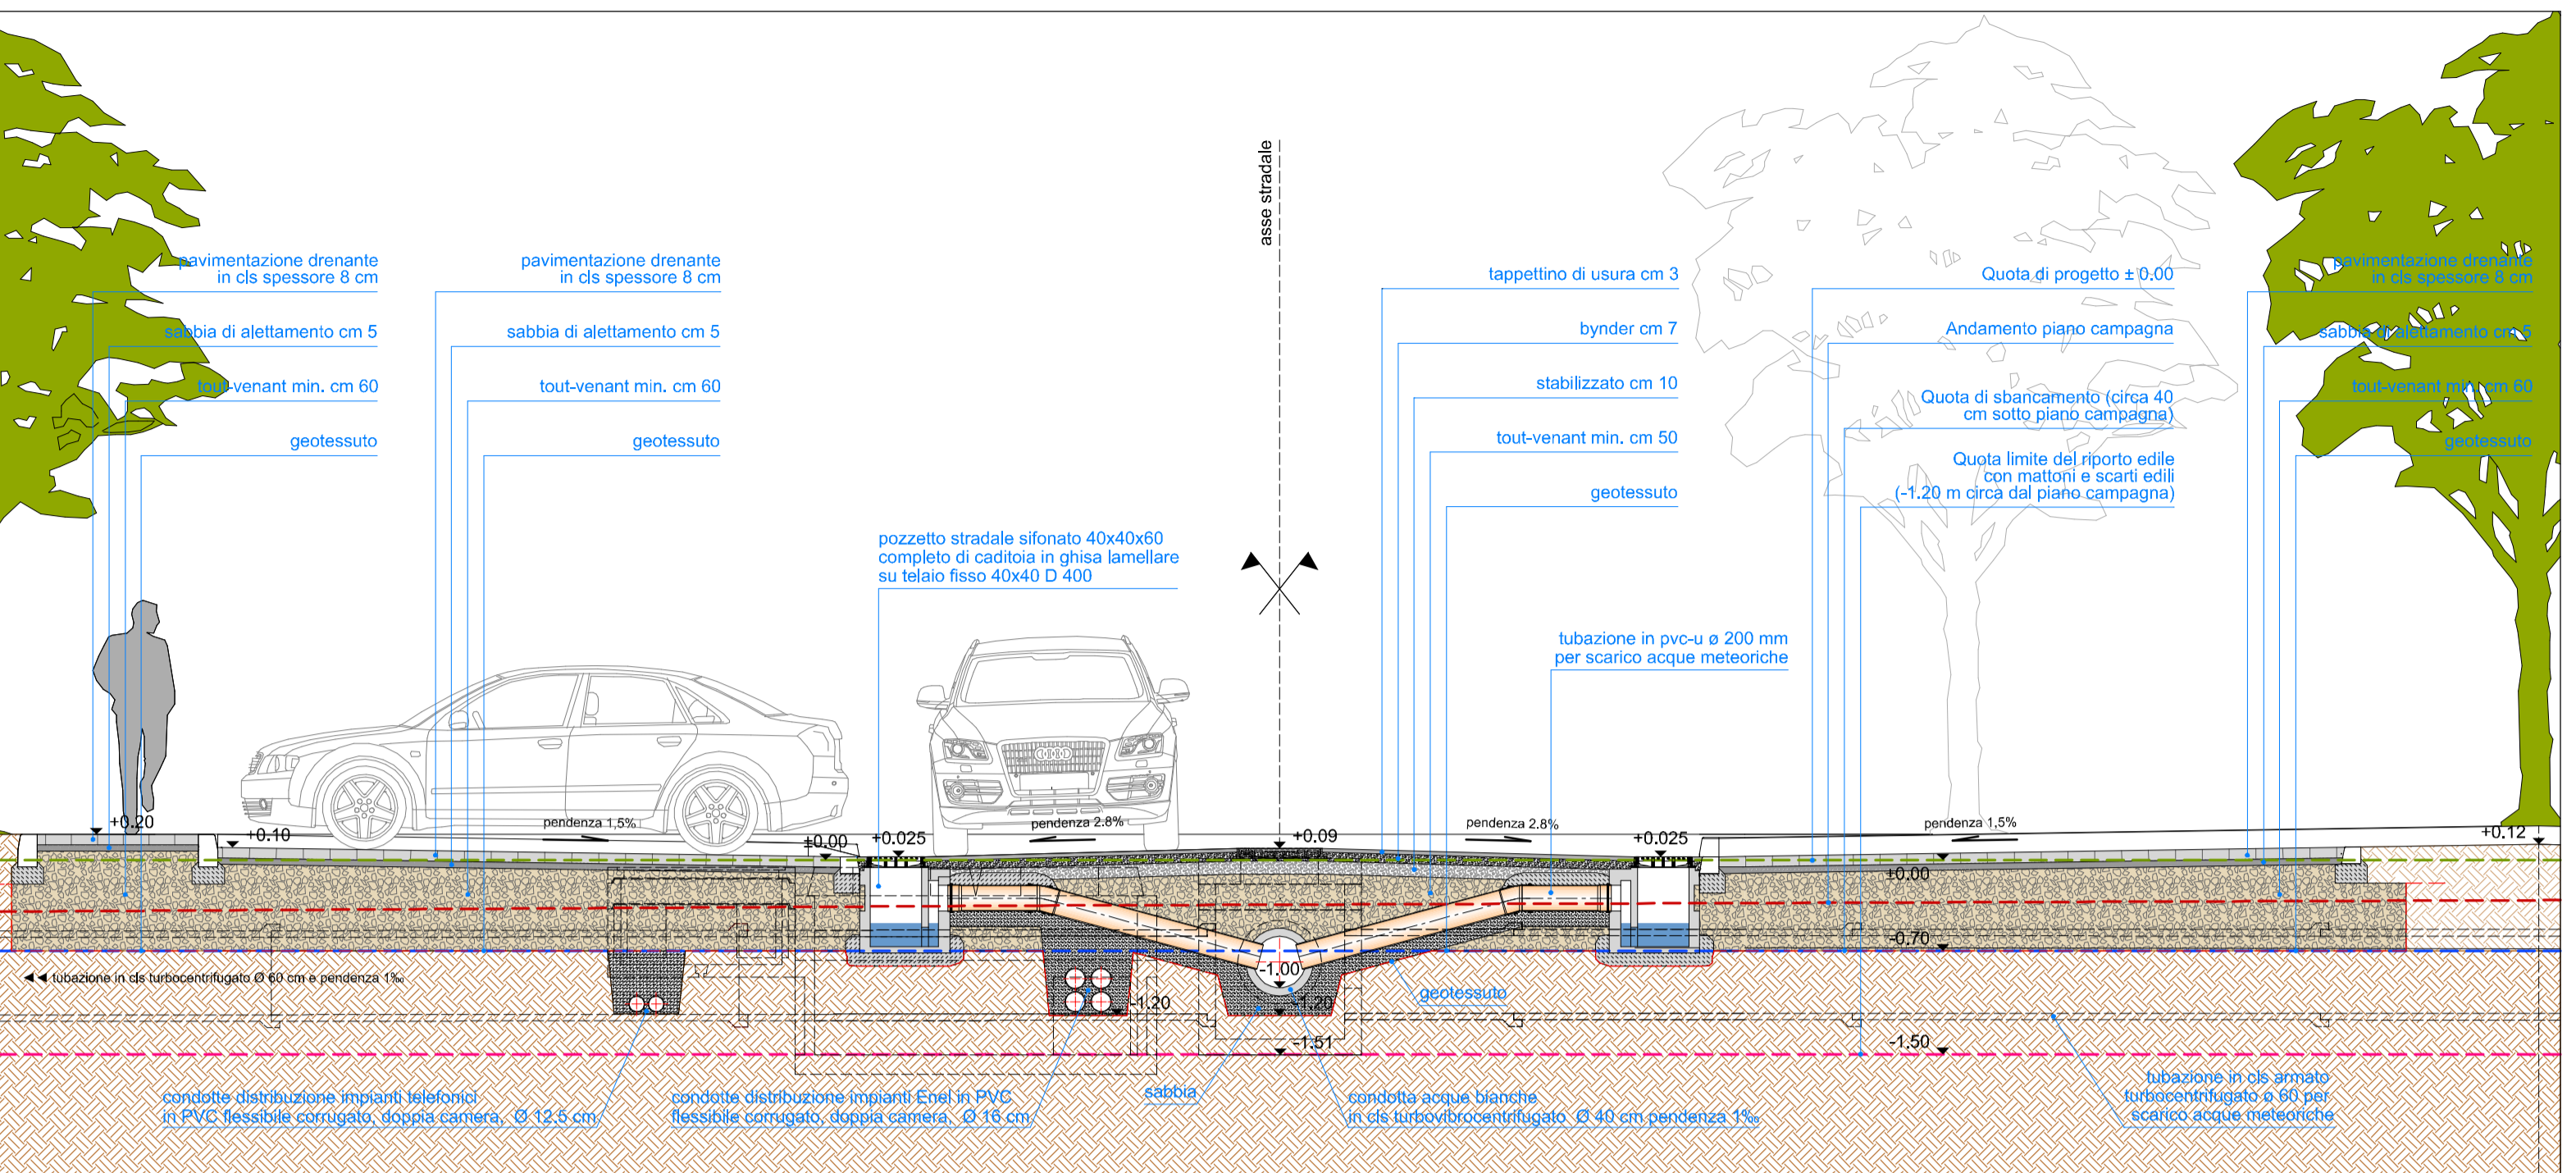


PARTICOLARE SEZIONE 1-1 scala 1:50

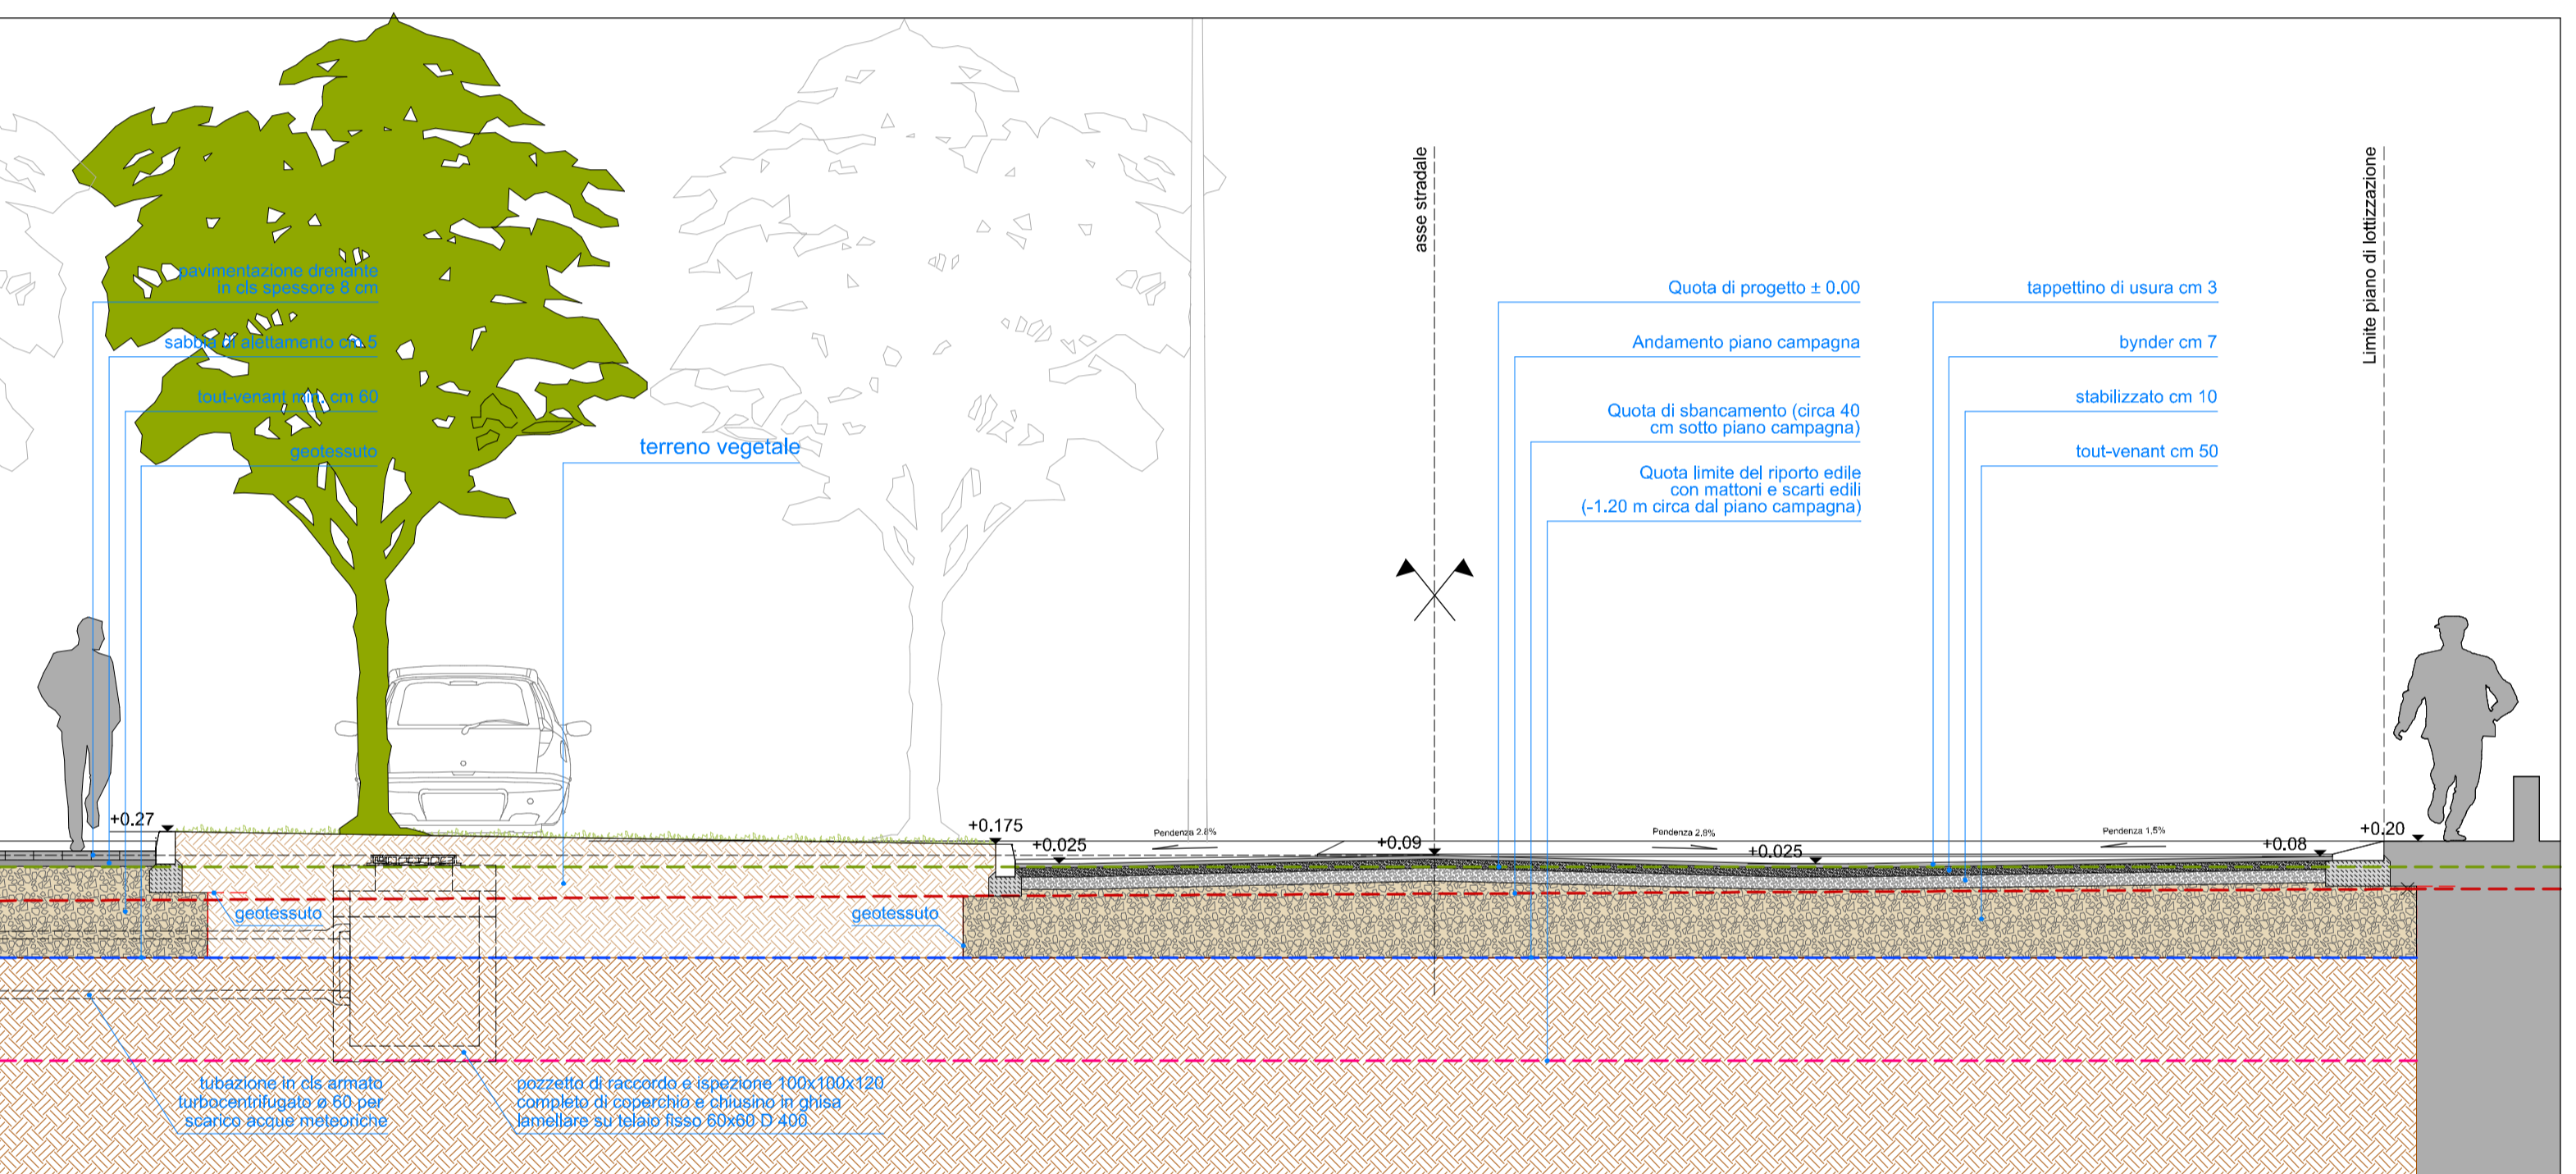


PARTICOLARE SEZIONE 2-2 scala 1:50

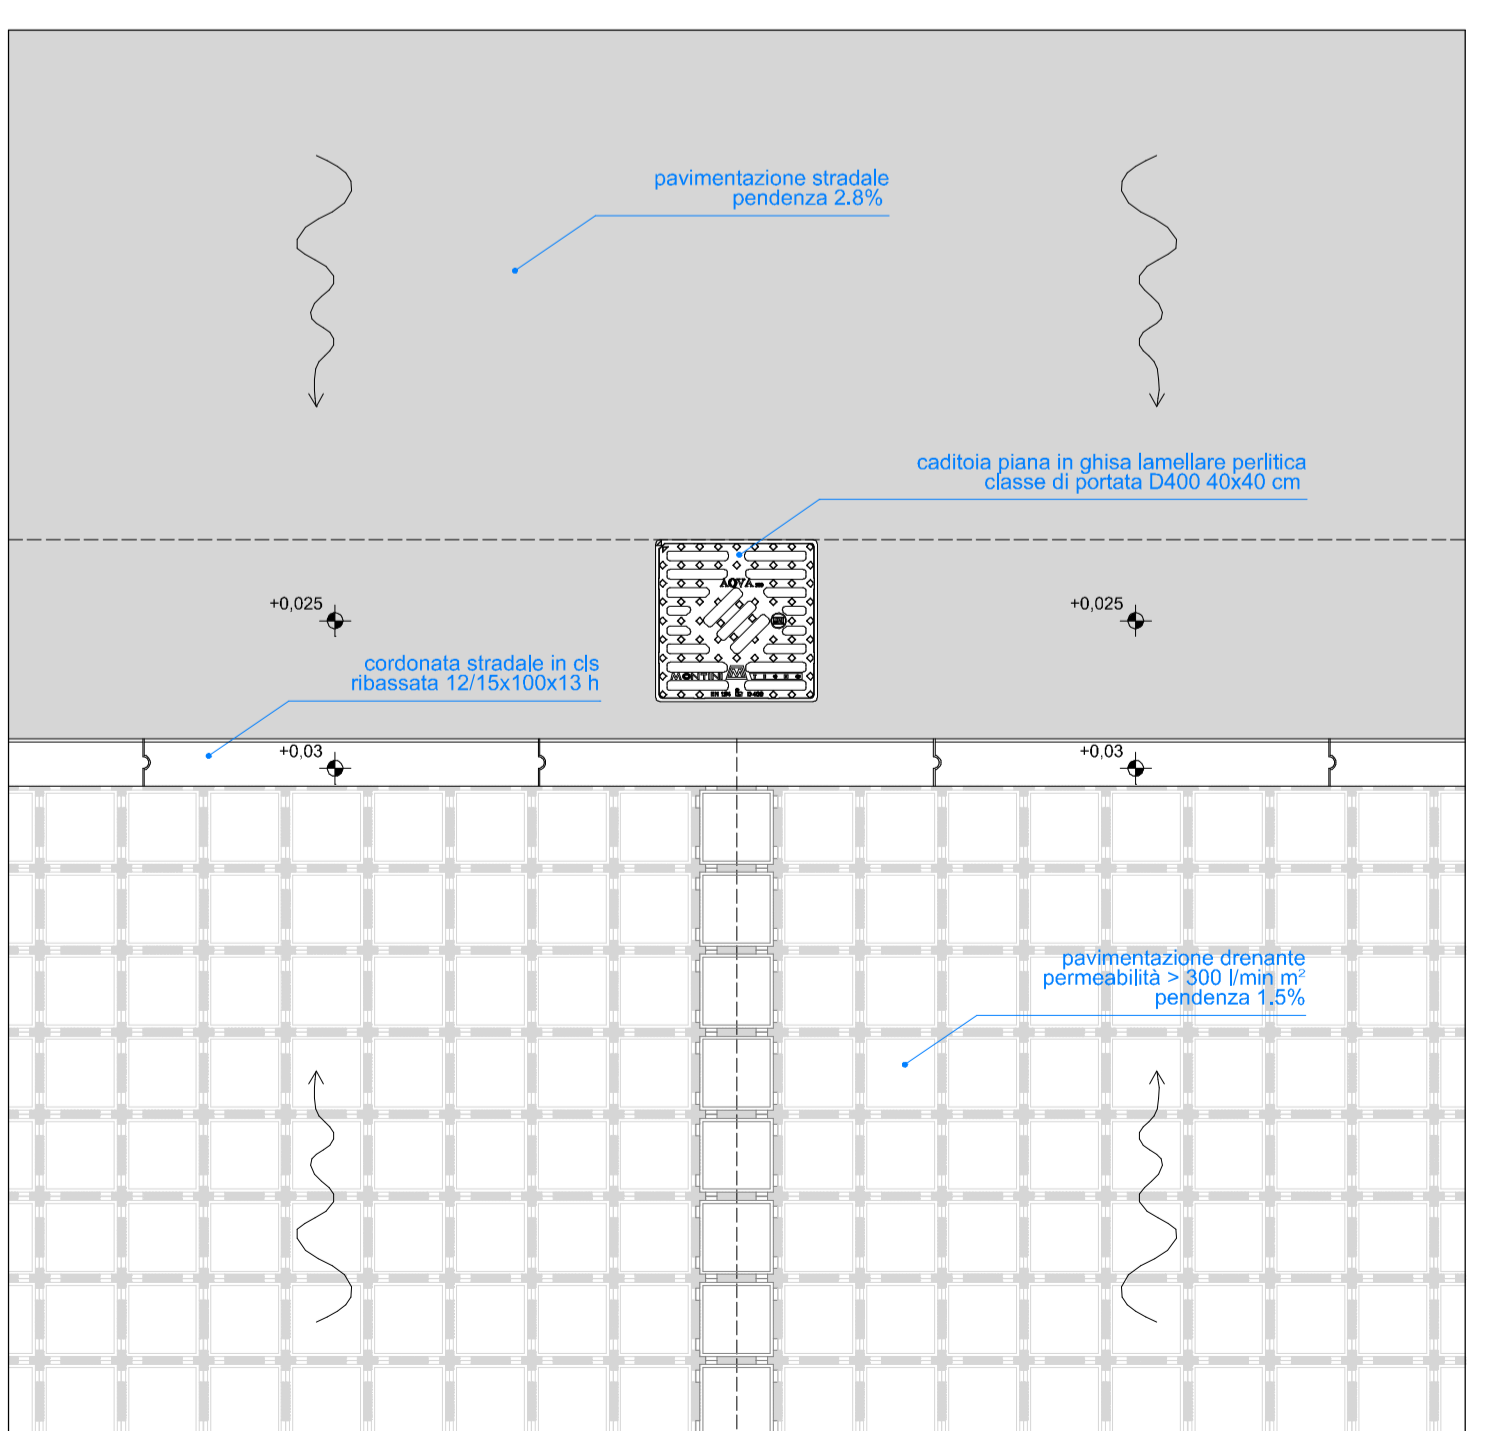


PARTICOLARE 1 scala 1:20

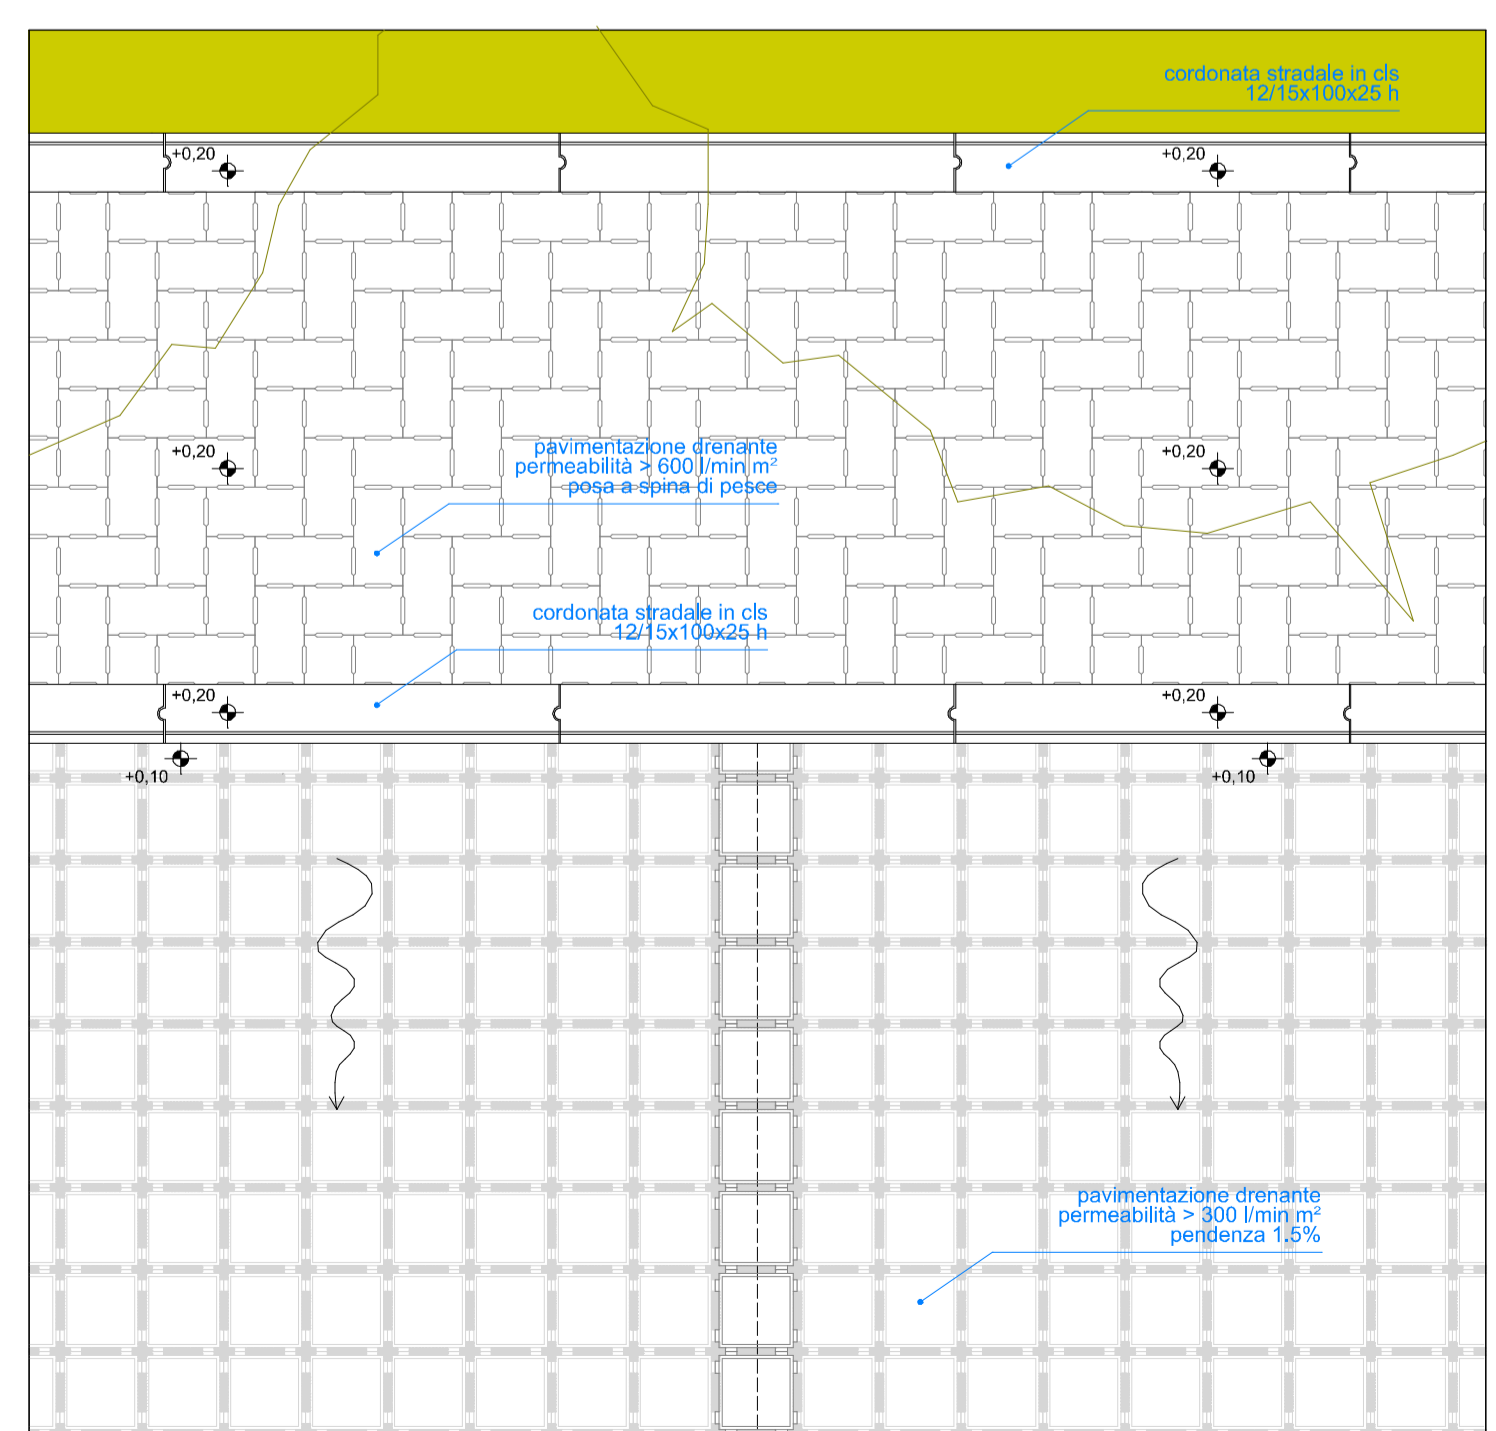


PARTICOLARE 2 scala 1:20

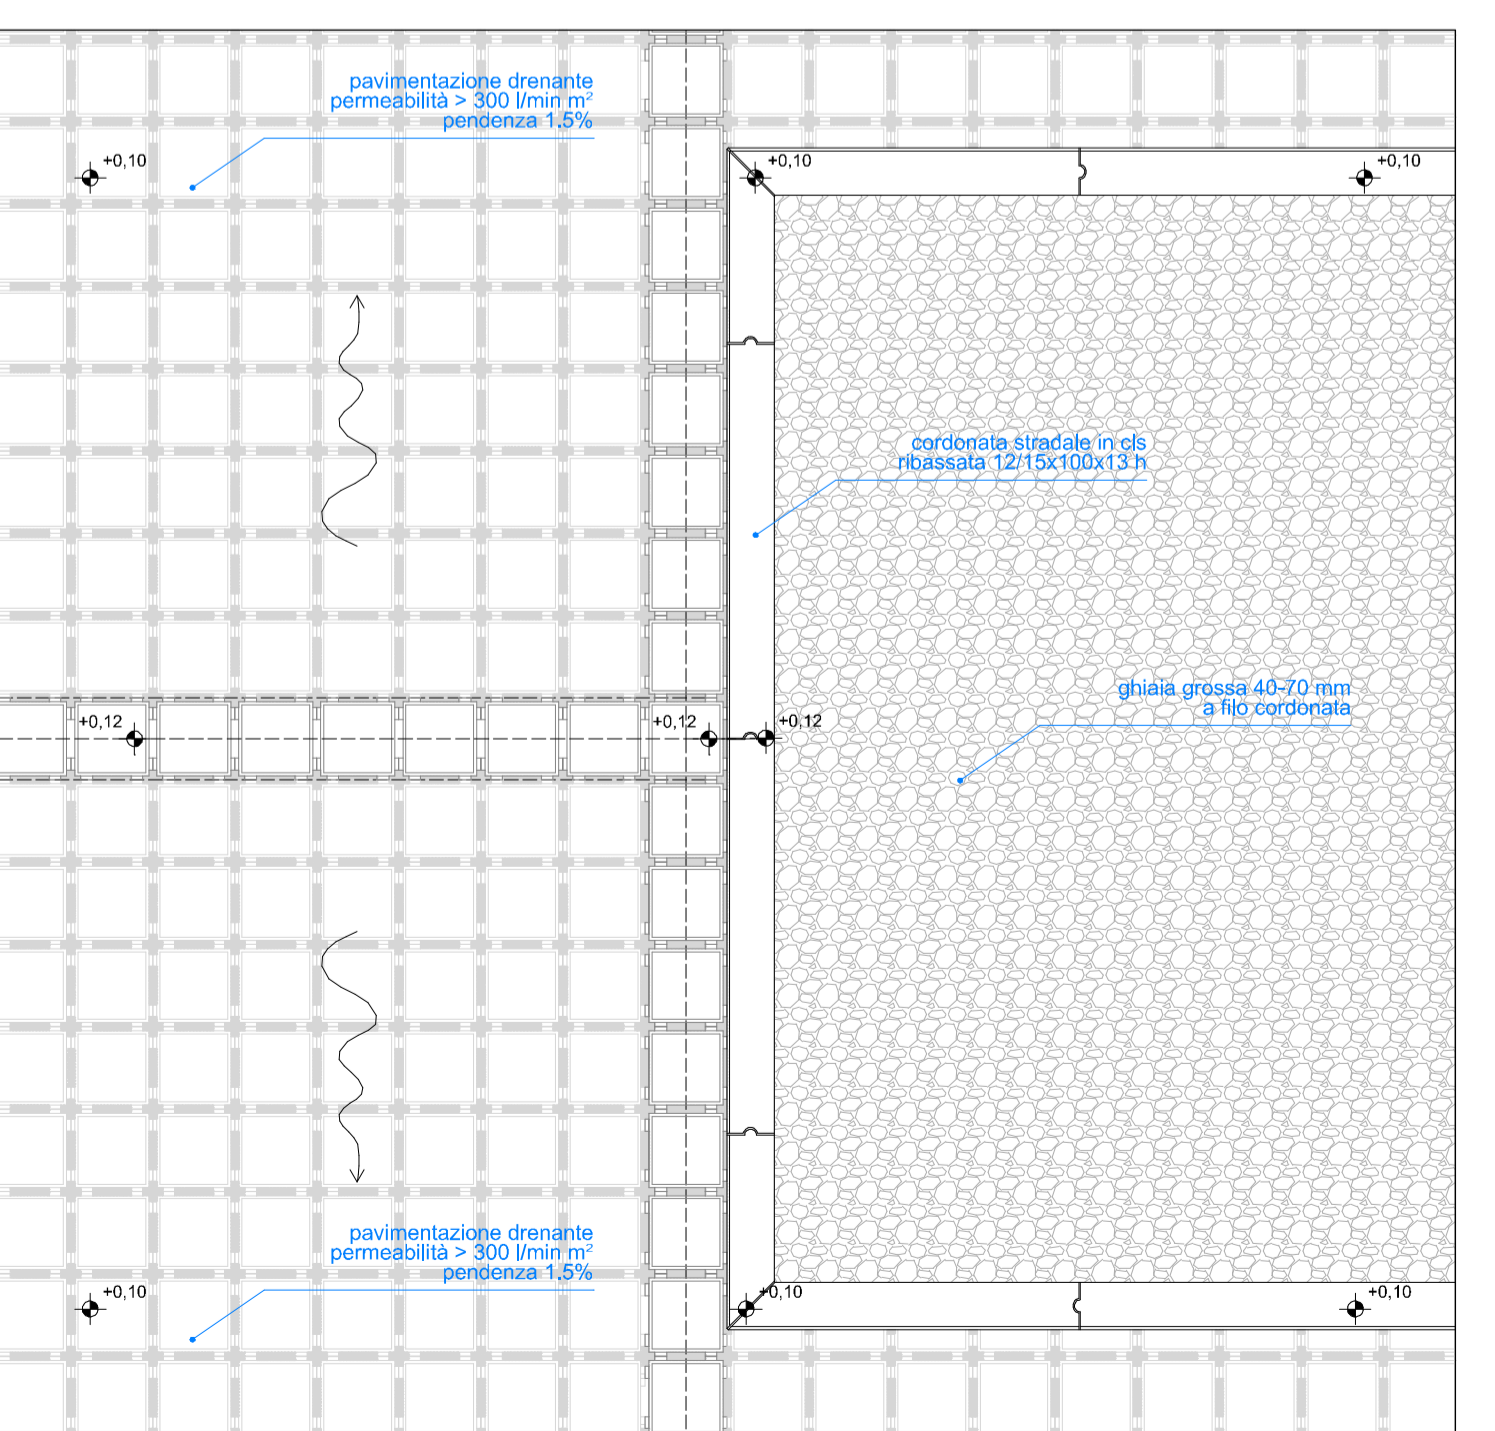

PARTICOLARE 3 scala 1:20

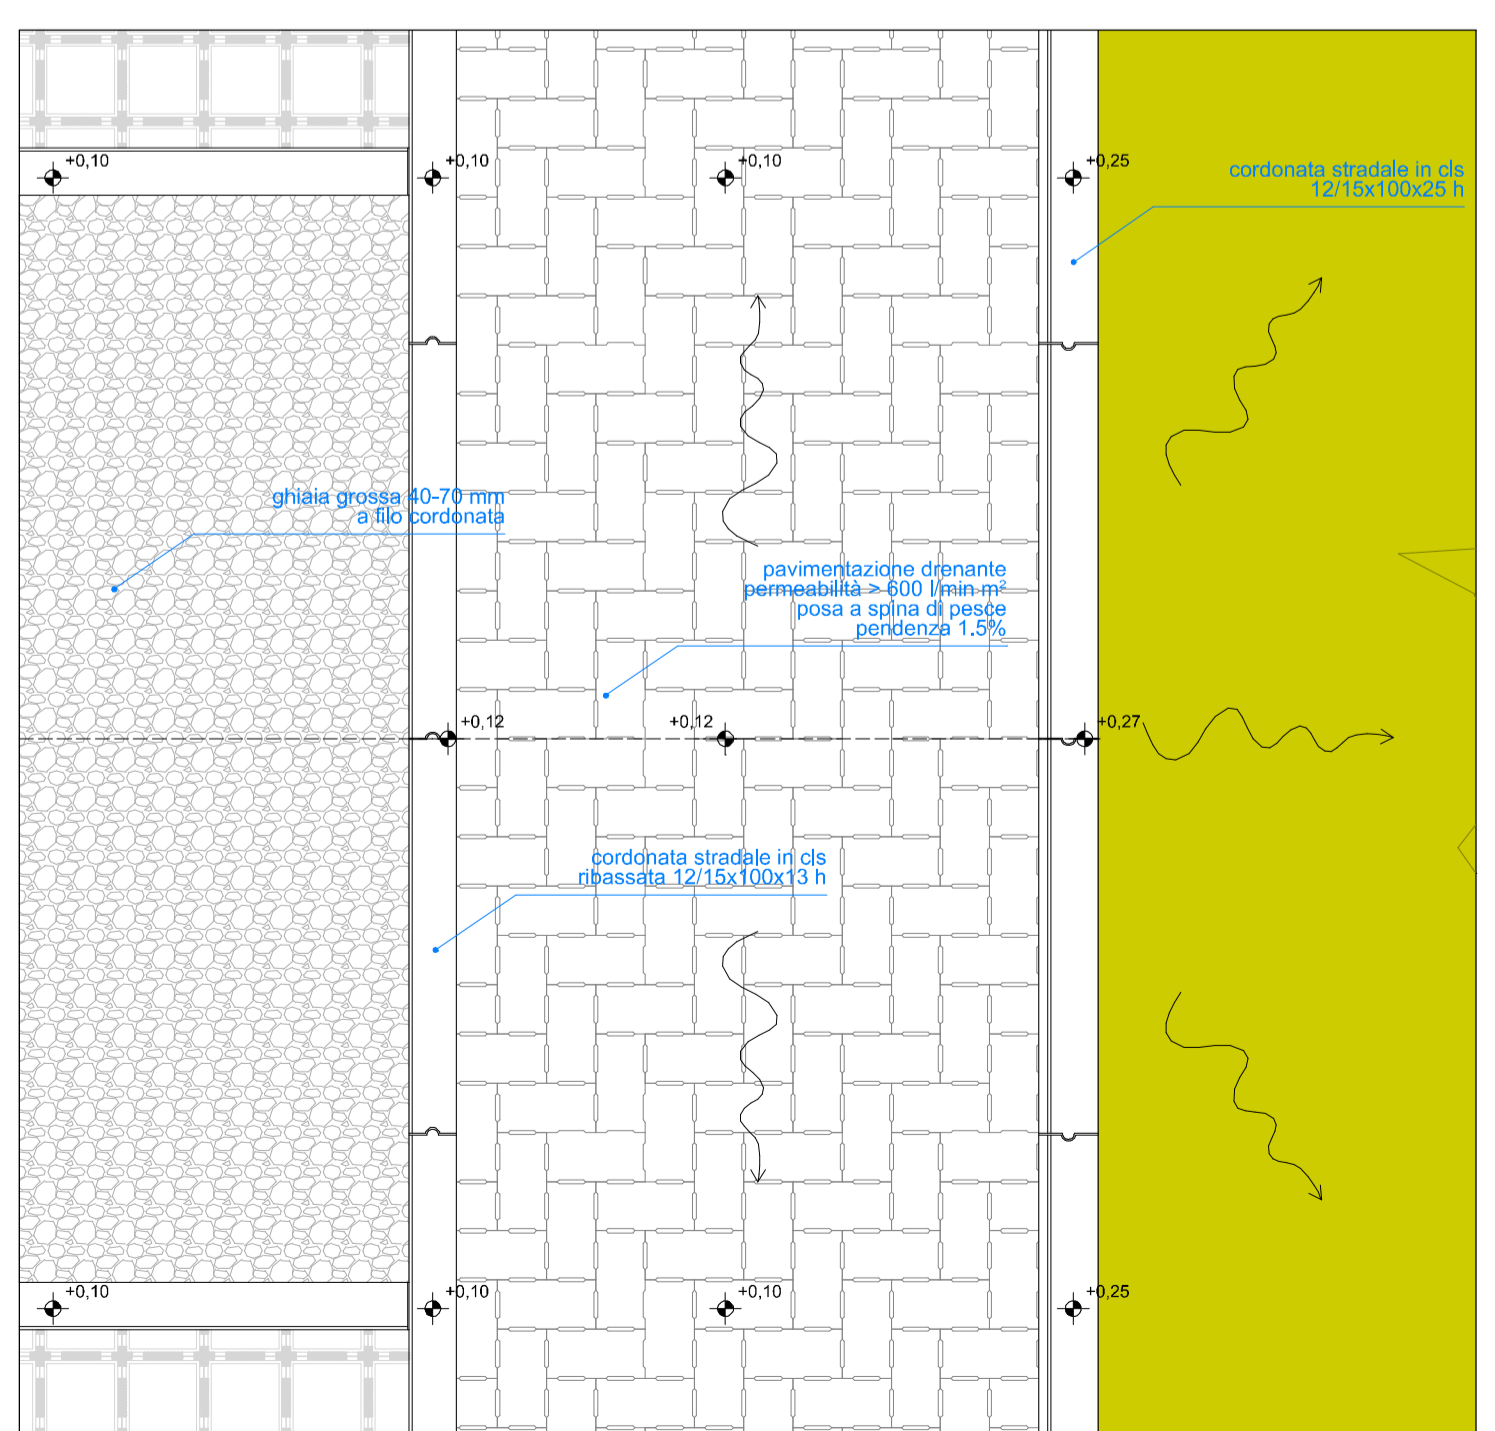

PARTICOLARE 4 scala 1:20

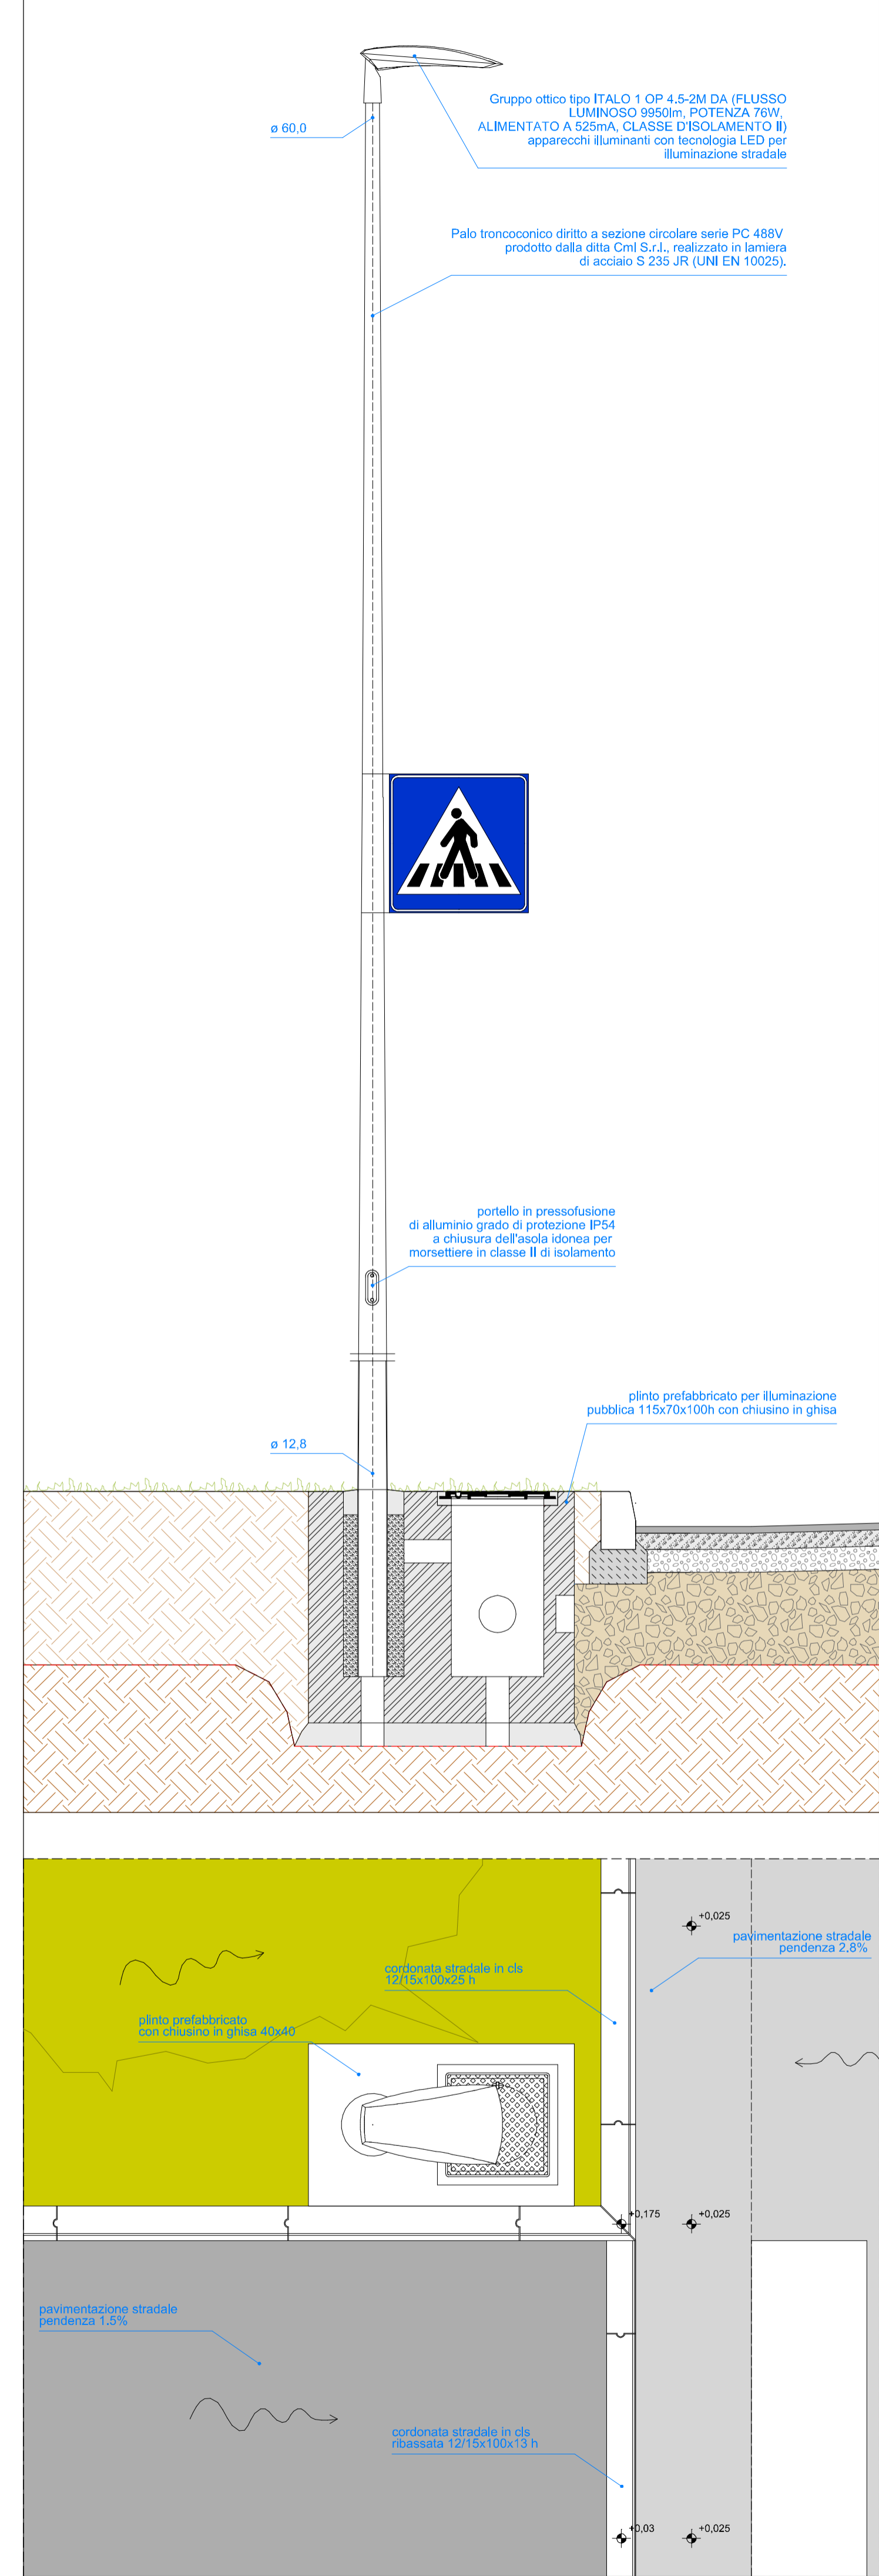

PARTICOLARE 5 scala 1:20

LEGENDA

- A
- B
- C
- D
- E

- Ambito d'intervento mq 2.325,58
- Superficie di progetto esterna al perimetro di proprietà e di raccordo con Via Resana mq 53,53