



Città di Castelfranco Veneto
Provincia di Treviso

Settore 5 - Servizio Urbanistica

**PIANO PARTICOLAREGGIATO AREA
OGGETTO DI RIDUZIONE DELLA
ZONA DI RISPETTO CIMITERIALE**
art. 63 L.R. 30/2016

ADOTTATO CON DELIBERAZIONE
GC DEL 30/11/17 N° 316

TAV 2 – ESTRATTI DEL Piano Interventi
scala 1 : 2000

Il dirigente del Settore 5
arch. Luca Pozzobon

L'Assessore all'Urbanistica
arch. Petronilla Olivato




IL SINDACO
Stefano Marcon

PIANO PARTICOLAREGGIATO AREA OGGETTO DI RIDUZIONE DELLA ZONA DI RISPETTO CIMITERIALE

art. 63 LR 30/2016


ESTRATTO PI CIMITERO TREVILLE - S.ANDREA 1 : 2000

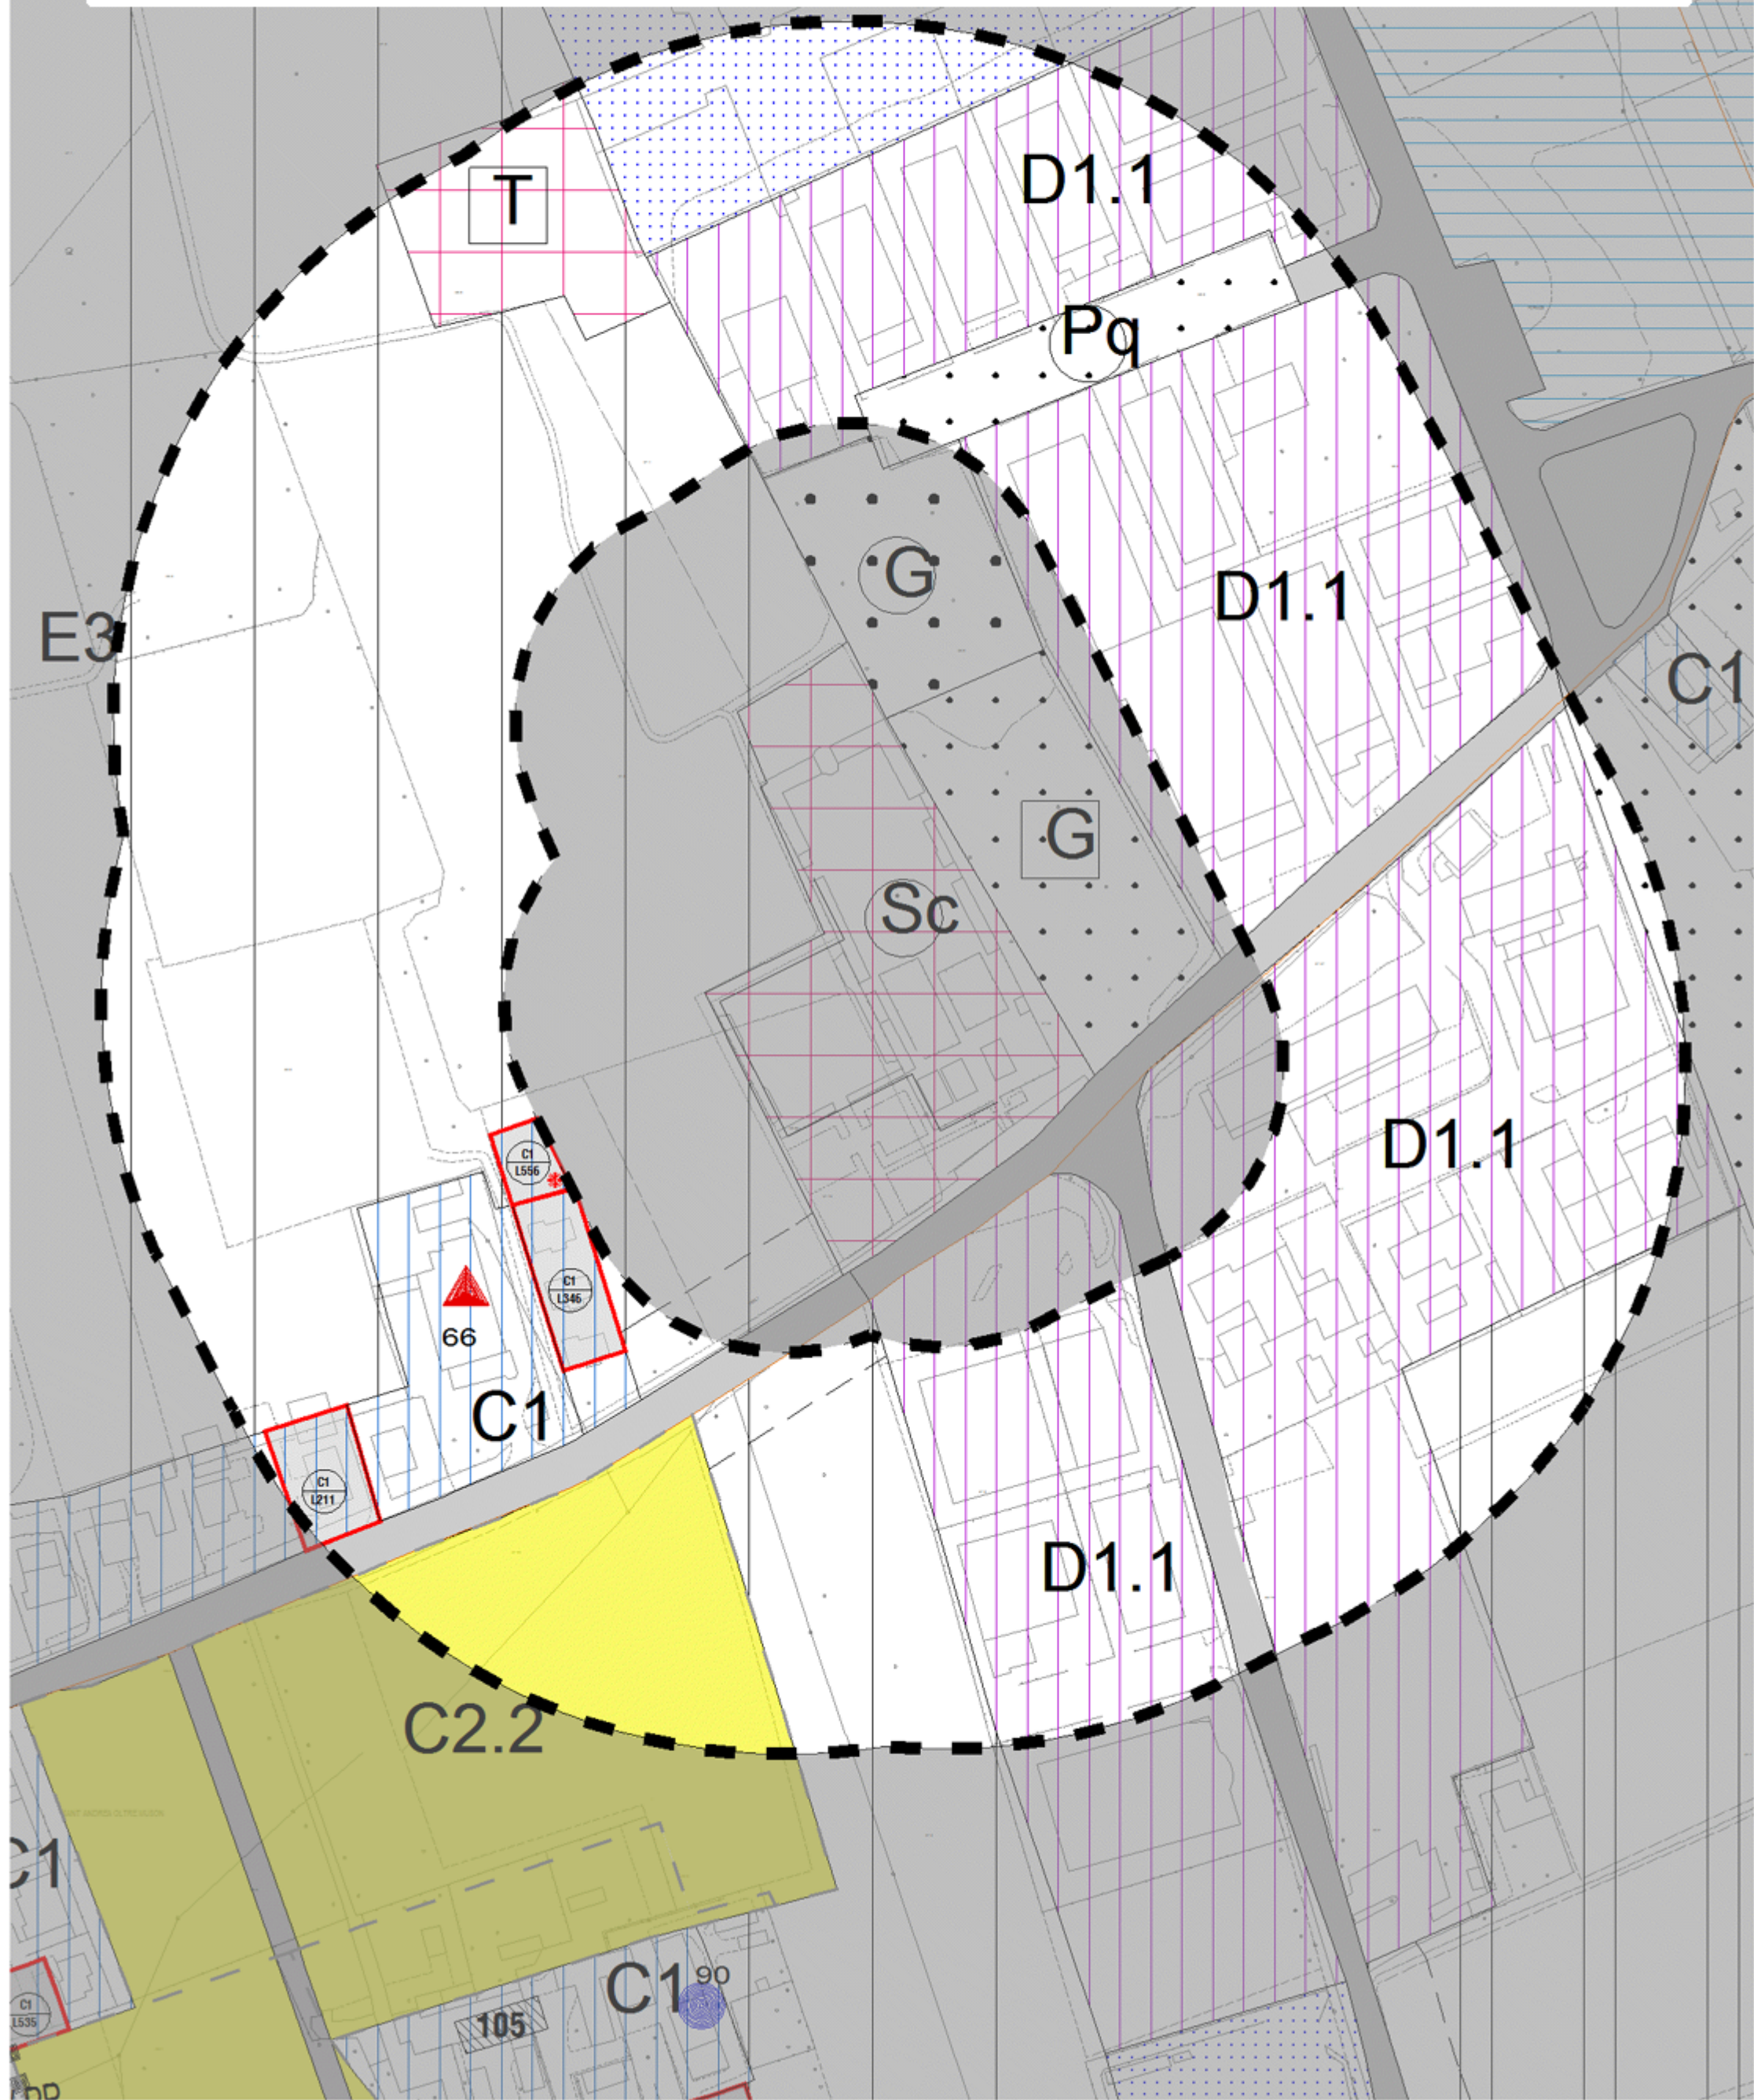

**PIANO PARTICOLAREGGIATO AREA OGGETTO DI RIDUZIONE
DELLA ZONA DI RISPETTO CIMITERIALE**

art. 63 LR 30/2016


ESTRATTO PI CIMITERO SALVAROSA 1 : 2000

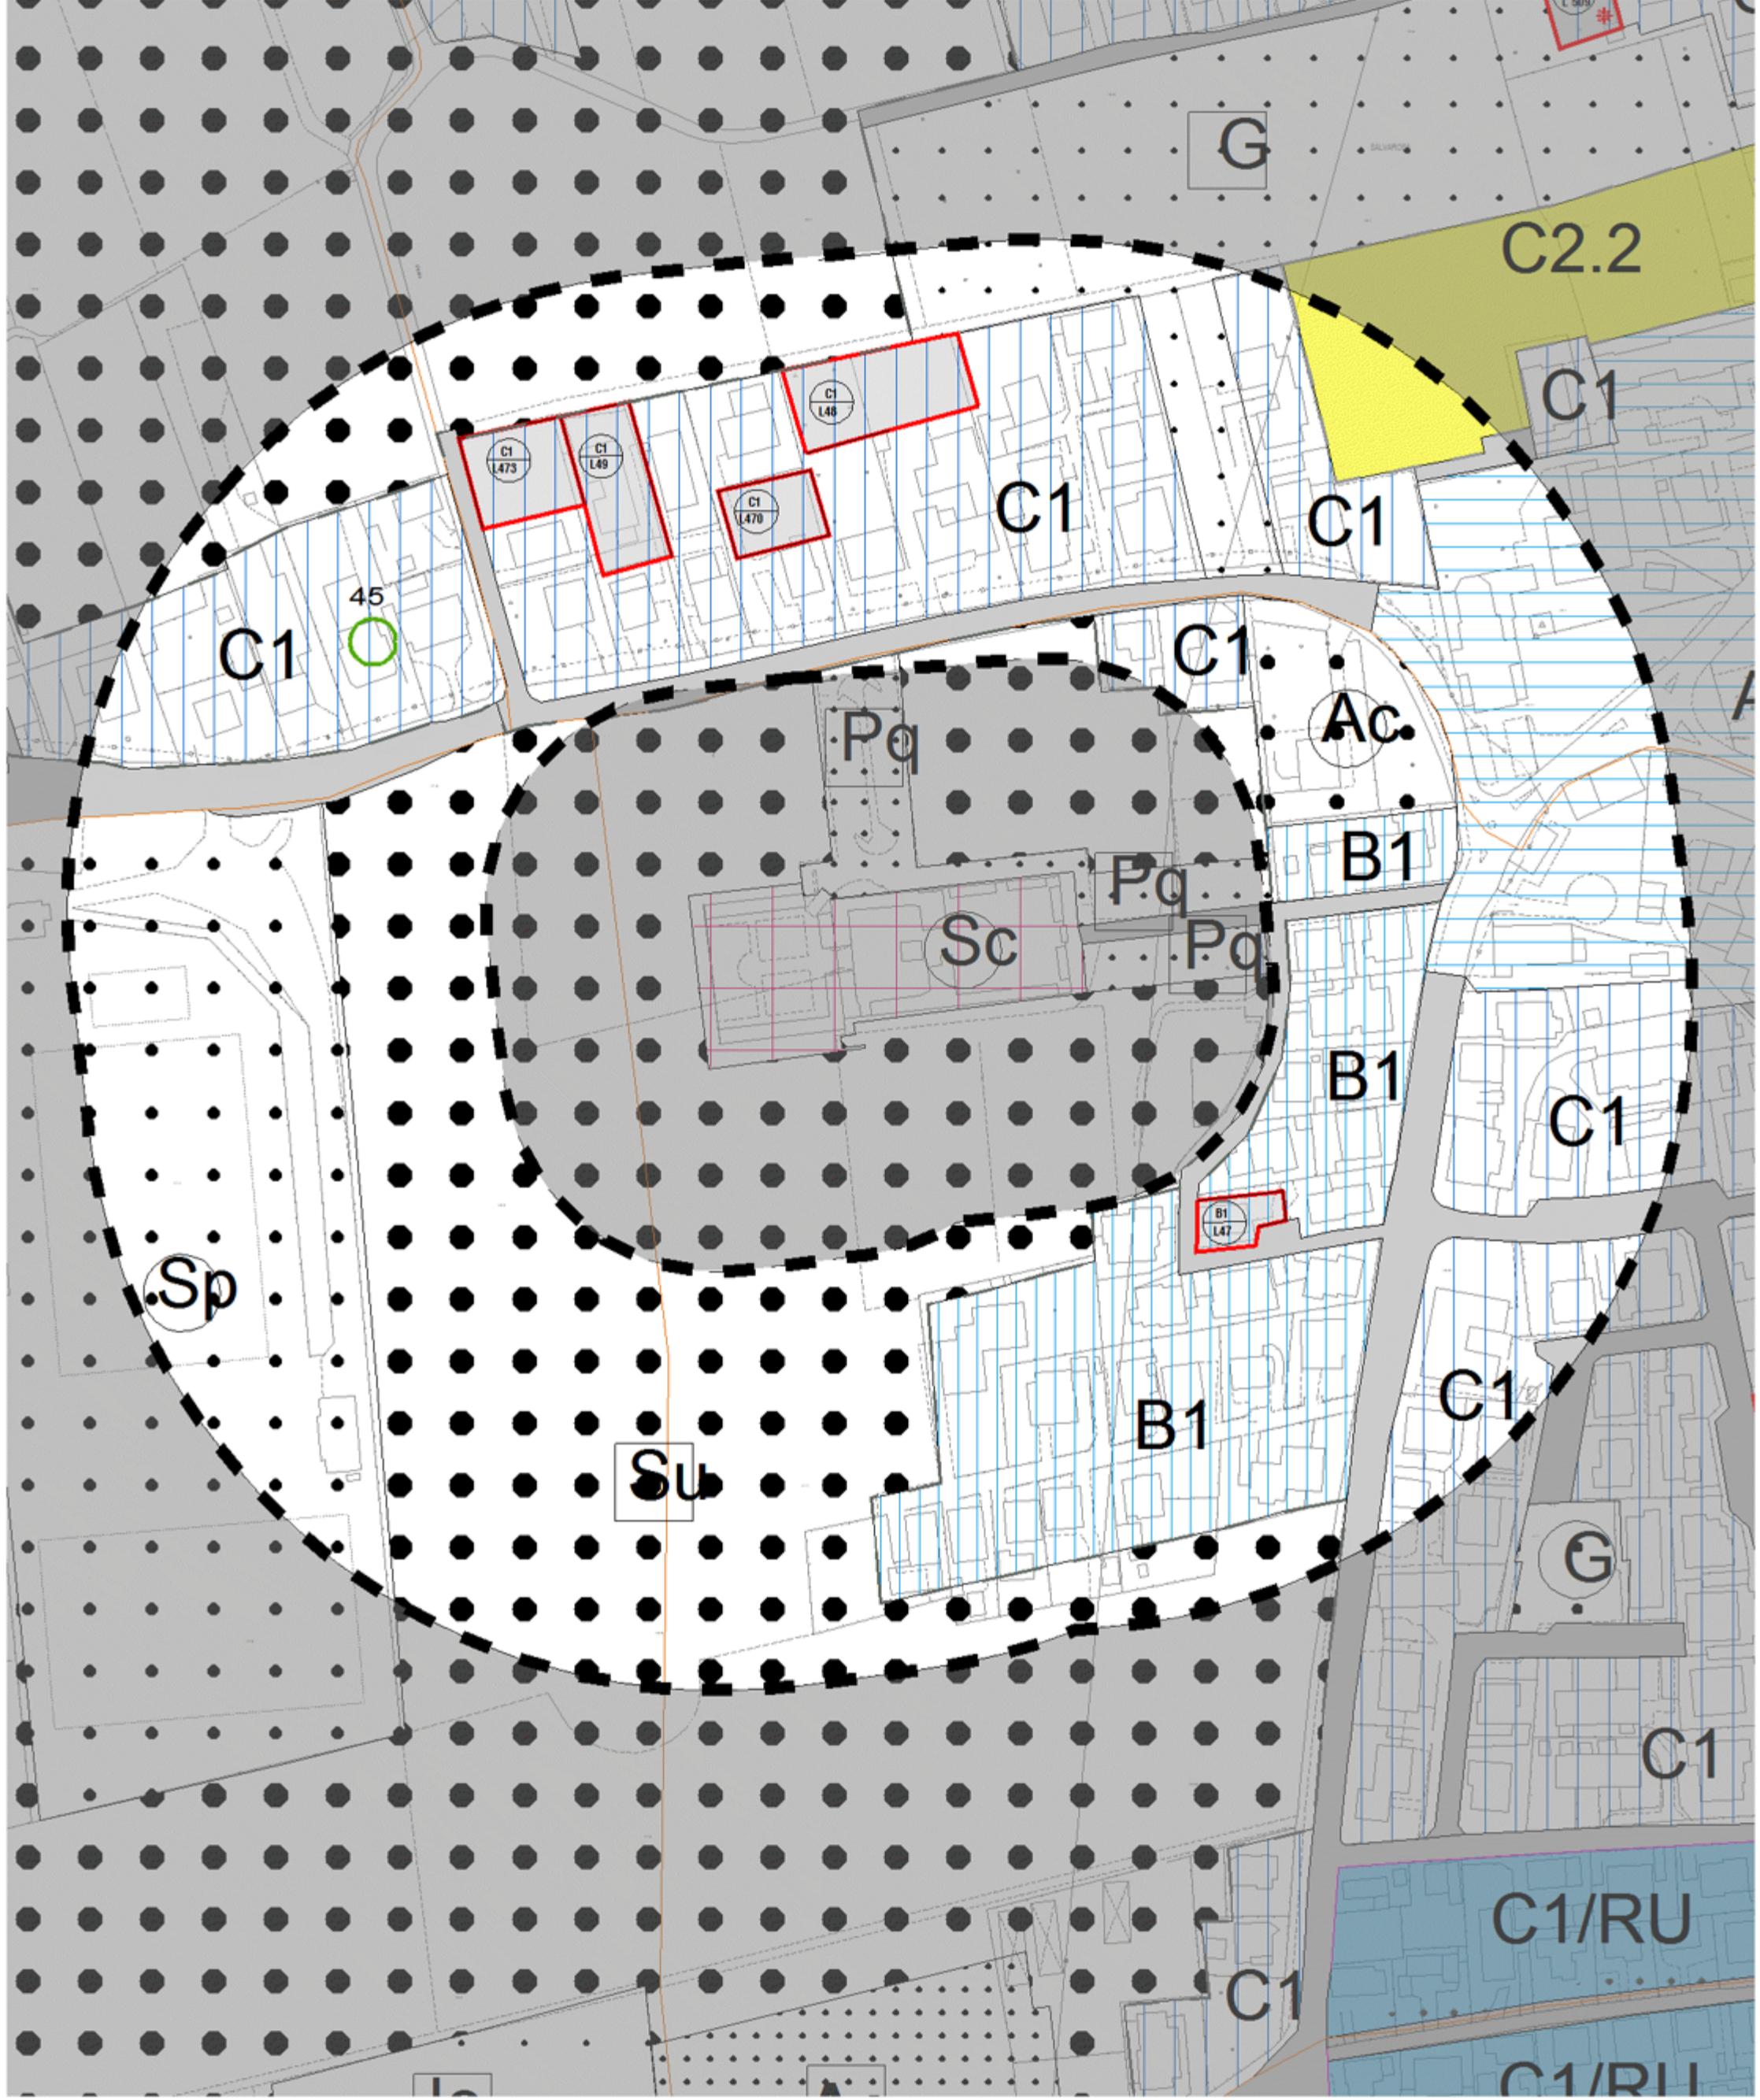

PIANO PARTICOLAREGGIATO AREA OGGETTO DI RIDUZIONE DELLA ZONA DI RISPETTO CIMITERIALE

art. 63 LR 30/2016


ESTRATTO PI CIMITERO SAN FLORIANO 1 : 2000

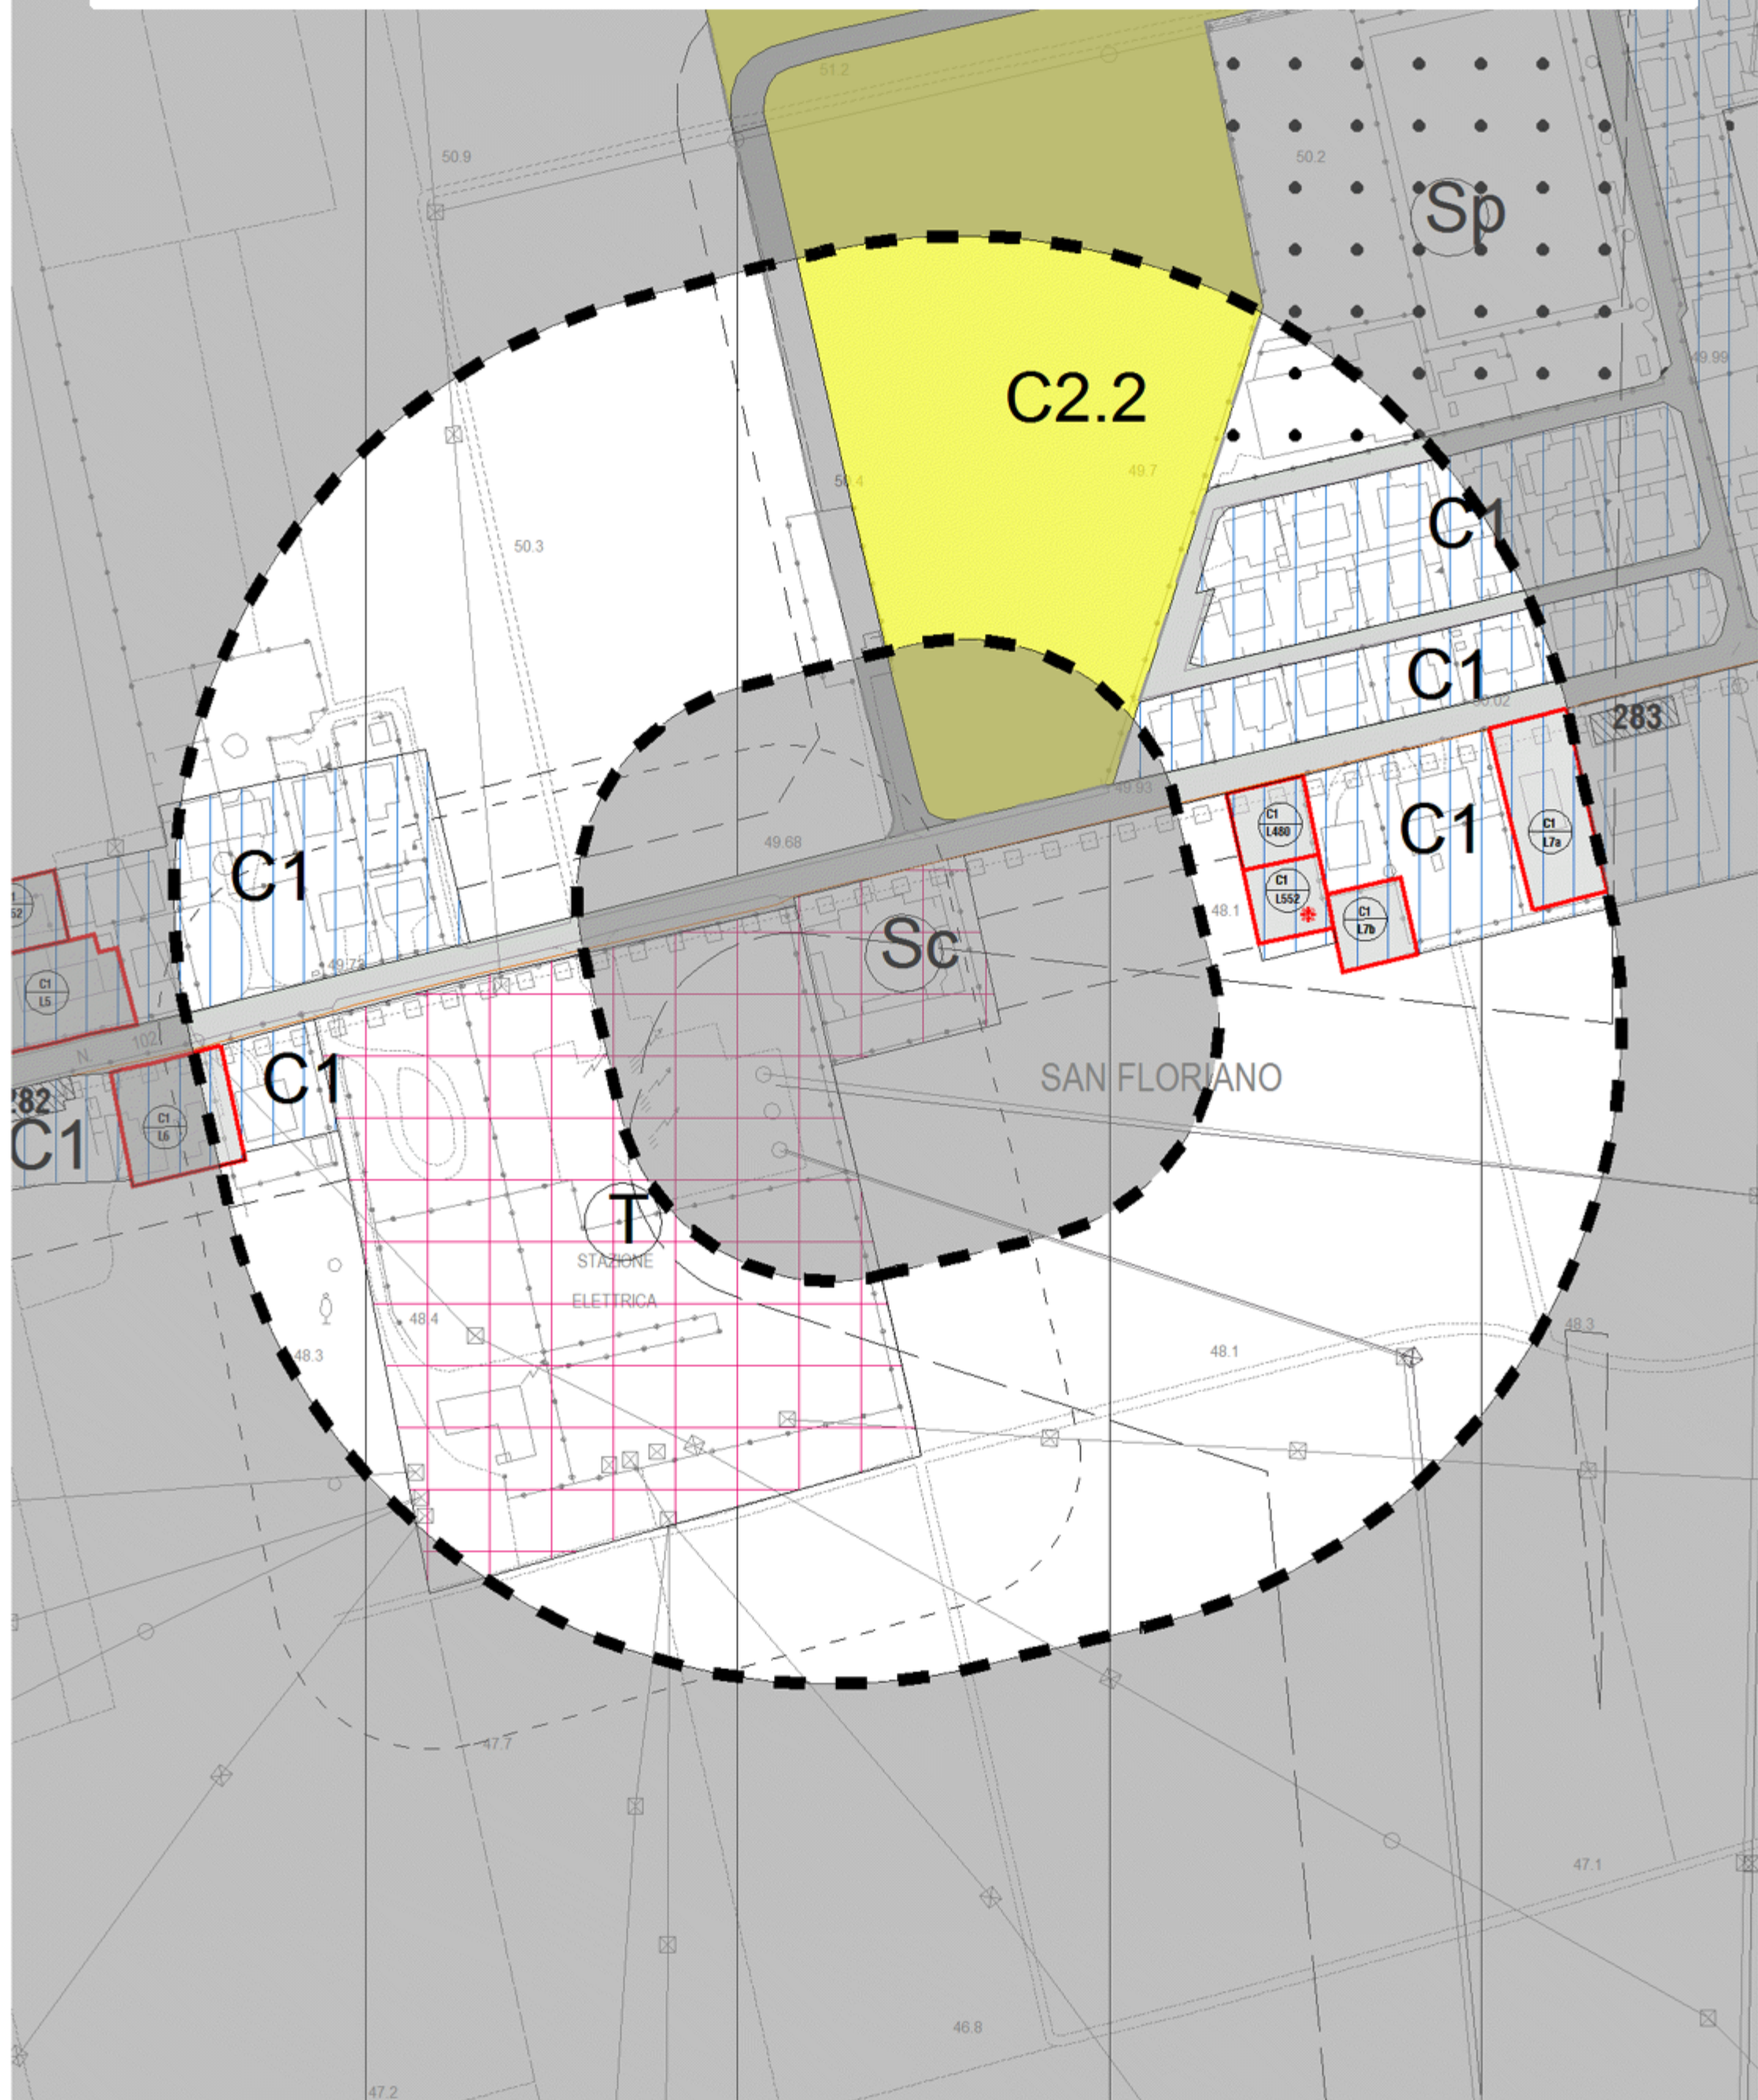

**PIANO PARTICOLAREGGIATO AREA OGGETTO DI RIDUZIONE
DELLA ZONA DI RISPETTO CIMITERIALE**

art. 63 LR 30/2016

ESTRATTO PI CIMITERO SALVATRONDA 1 : 2000

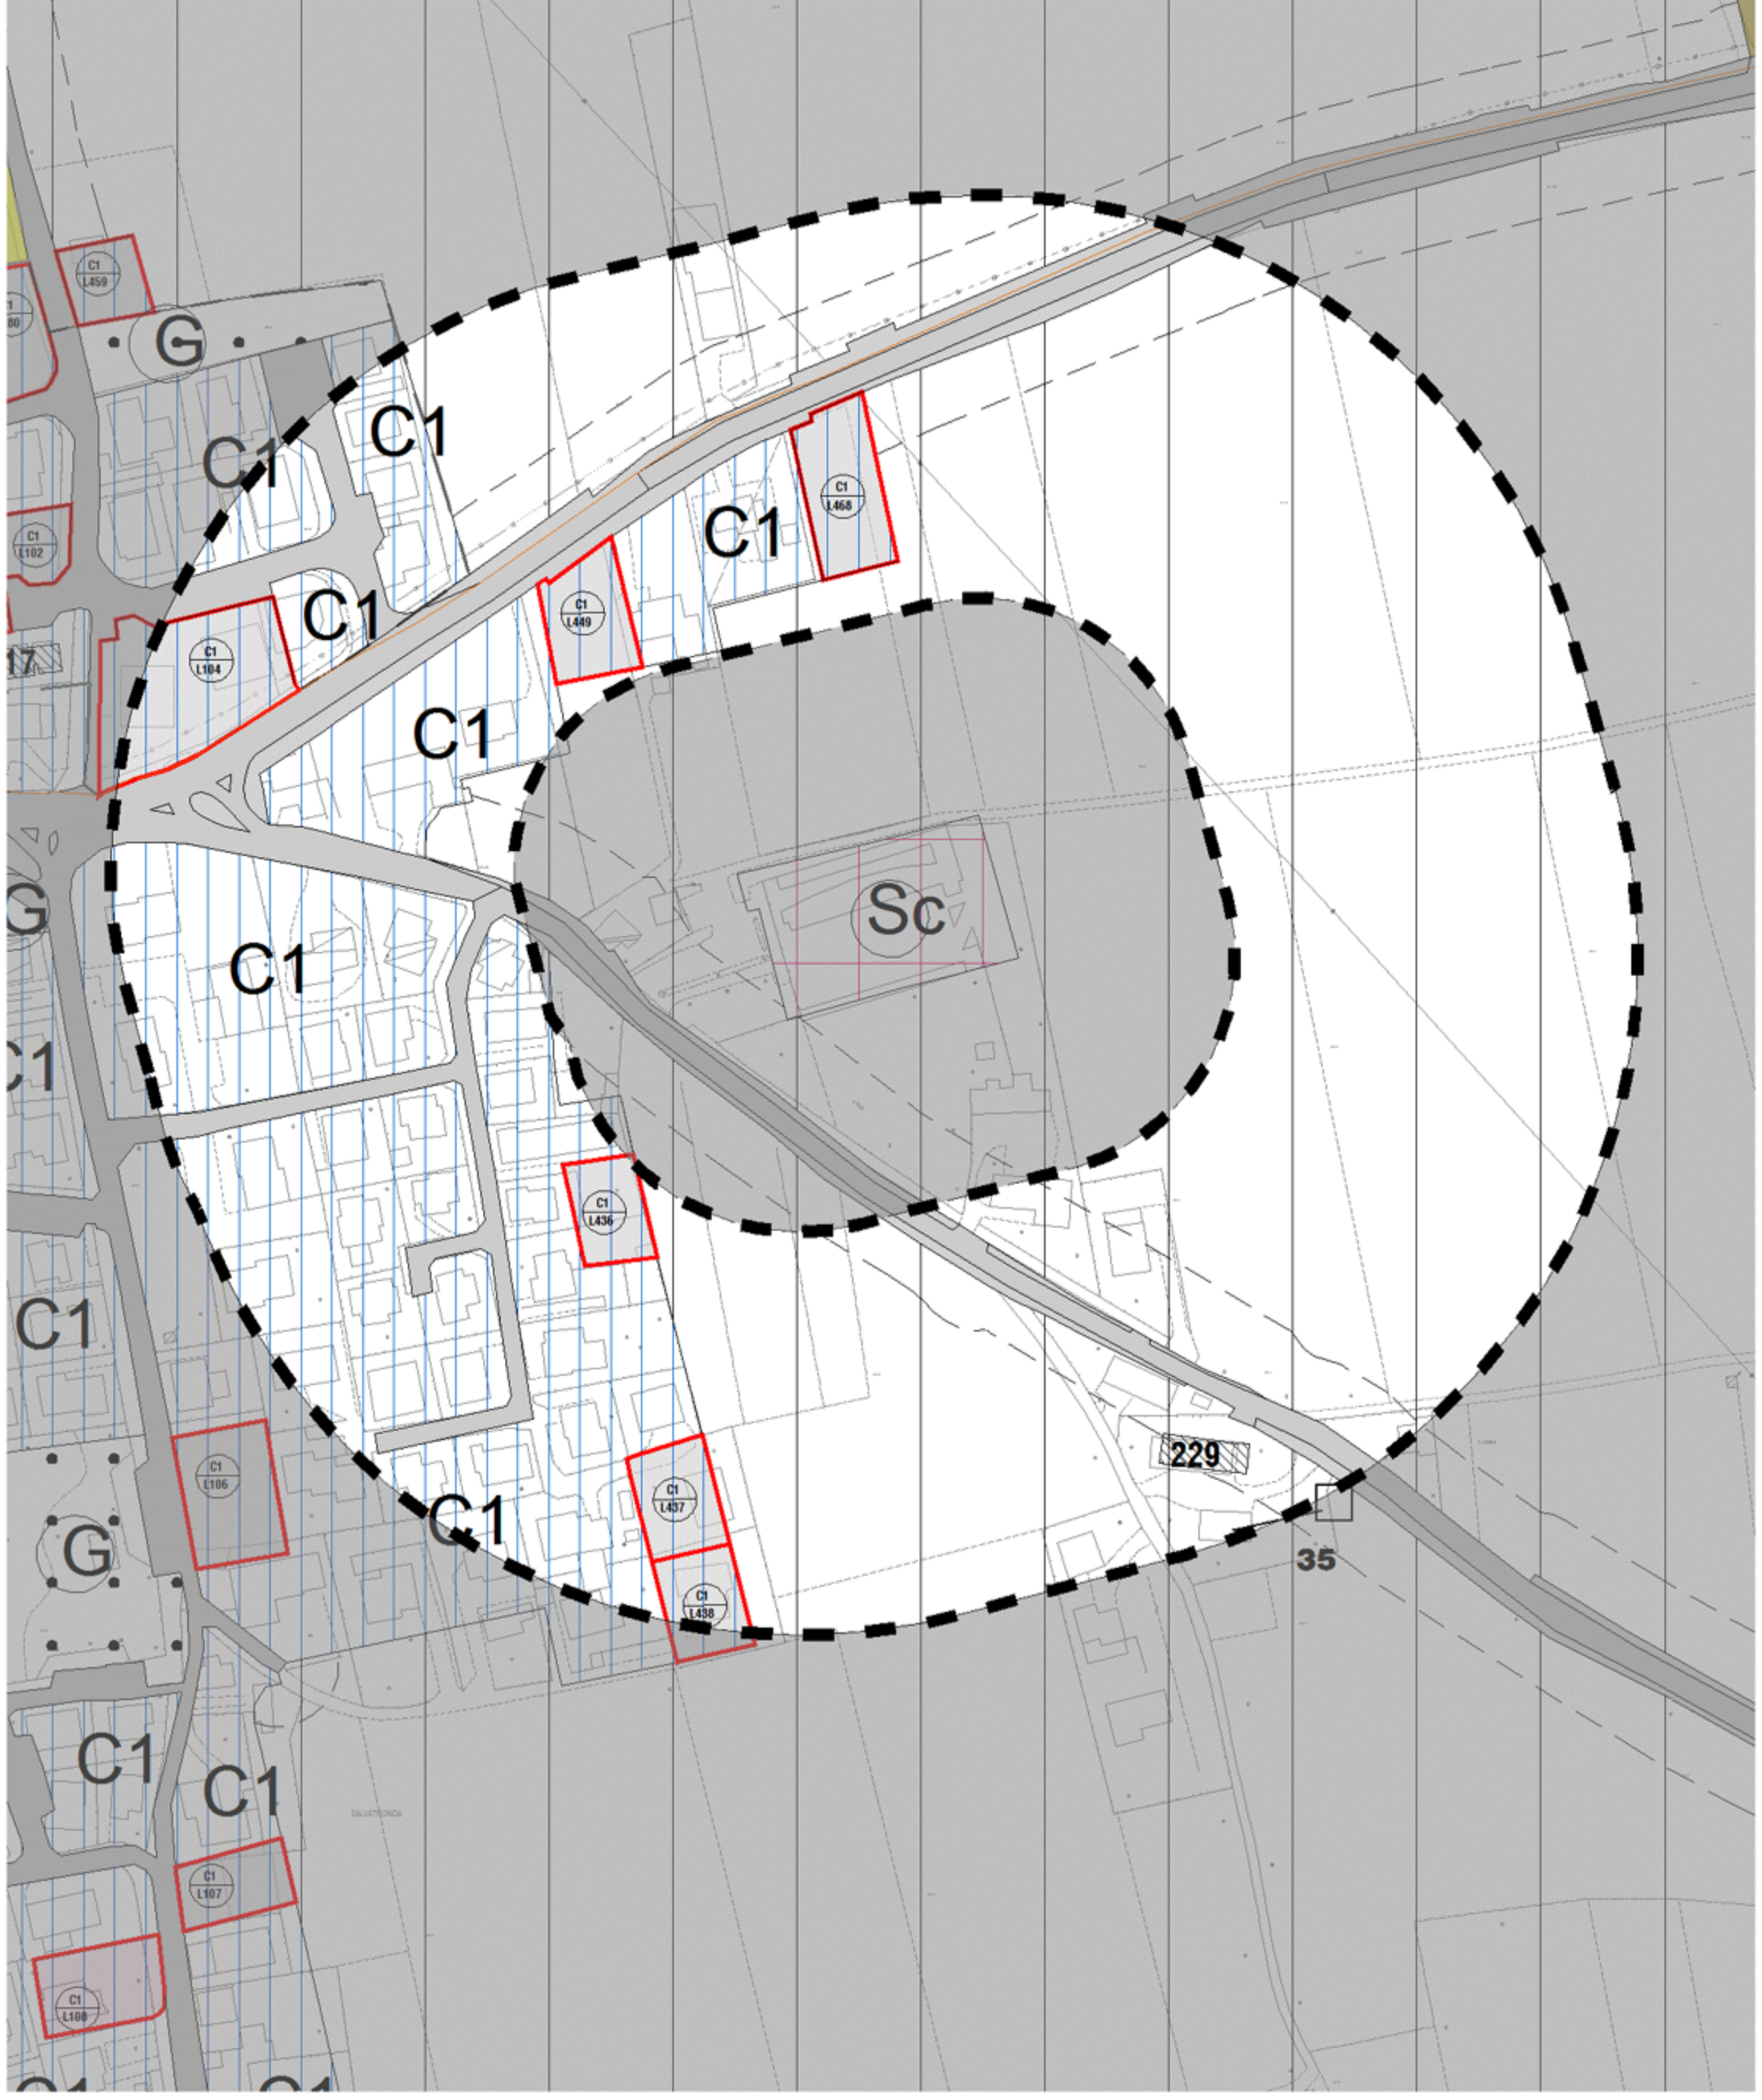

**PIANO PARTICOLAREGGIATO AREA OGGETTO DI RIDUZIONE
DELLA ZONA DI RISPETTO CIMITERIALE**

art. 63 LR 30/2016

ESTRATTO PI CIMITERO CAMPIGO 1 : 2000

