
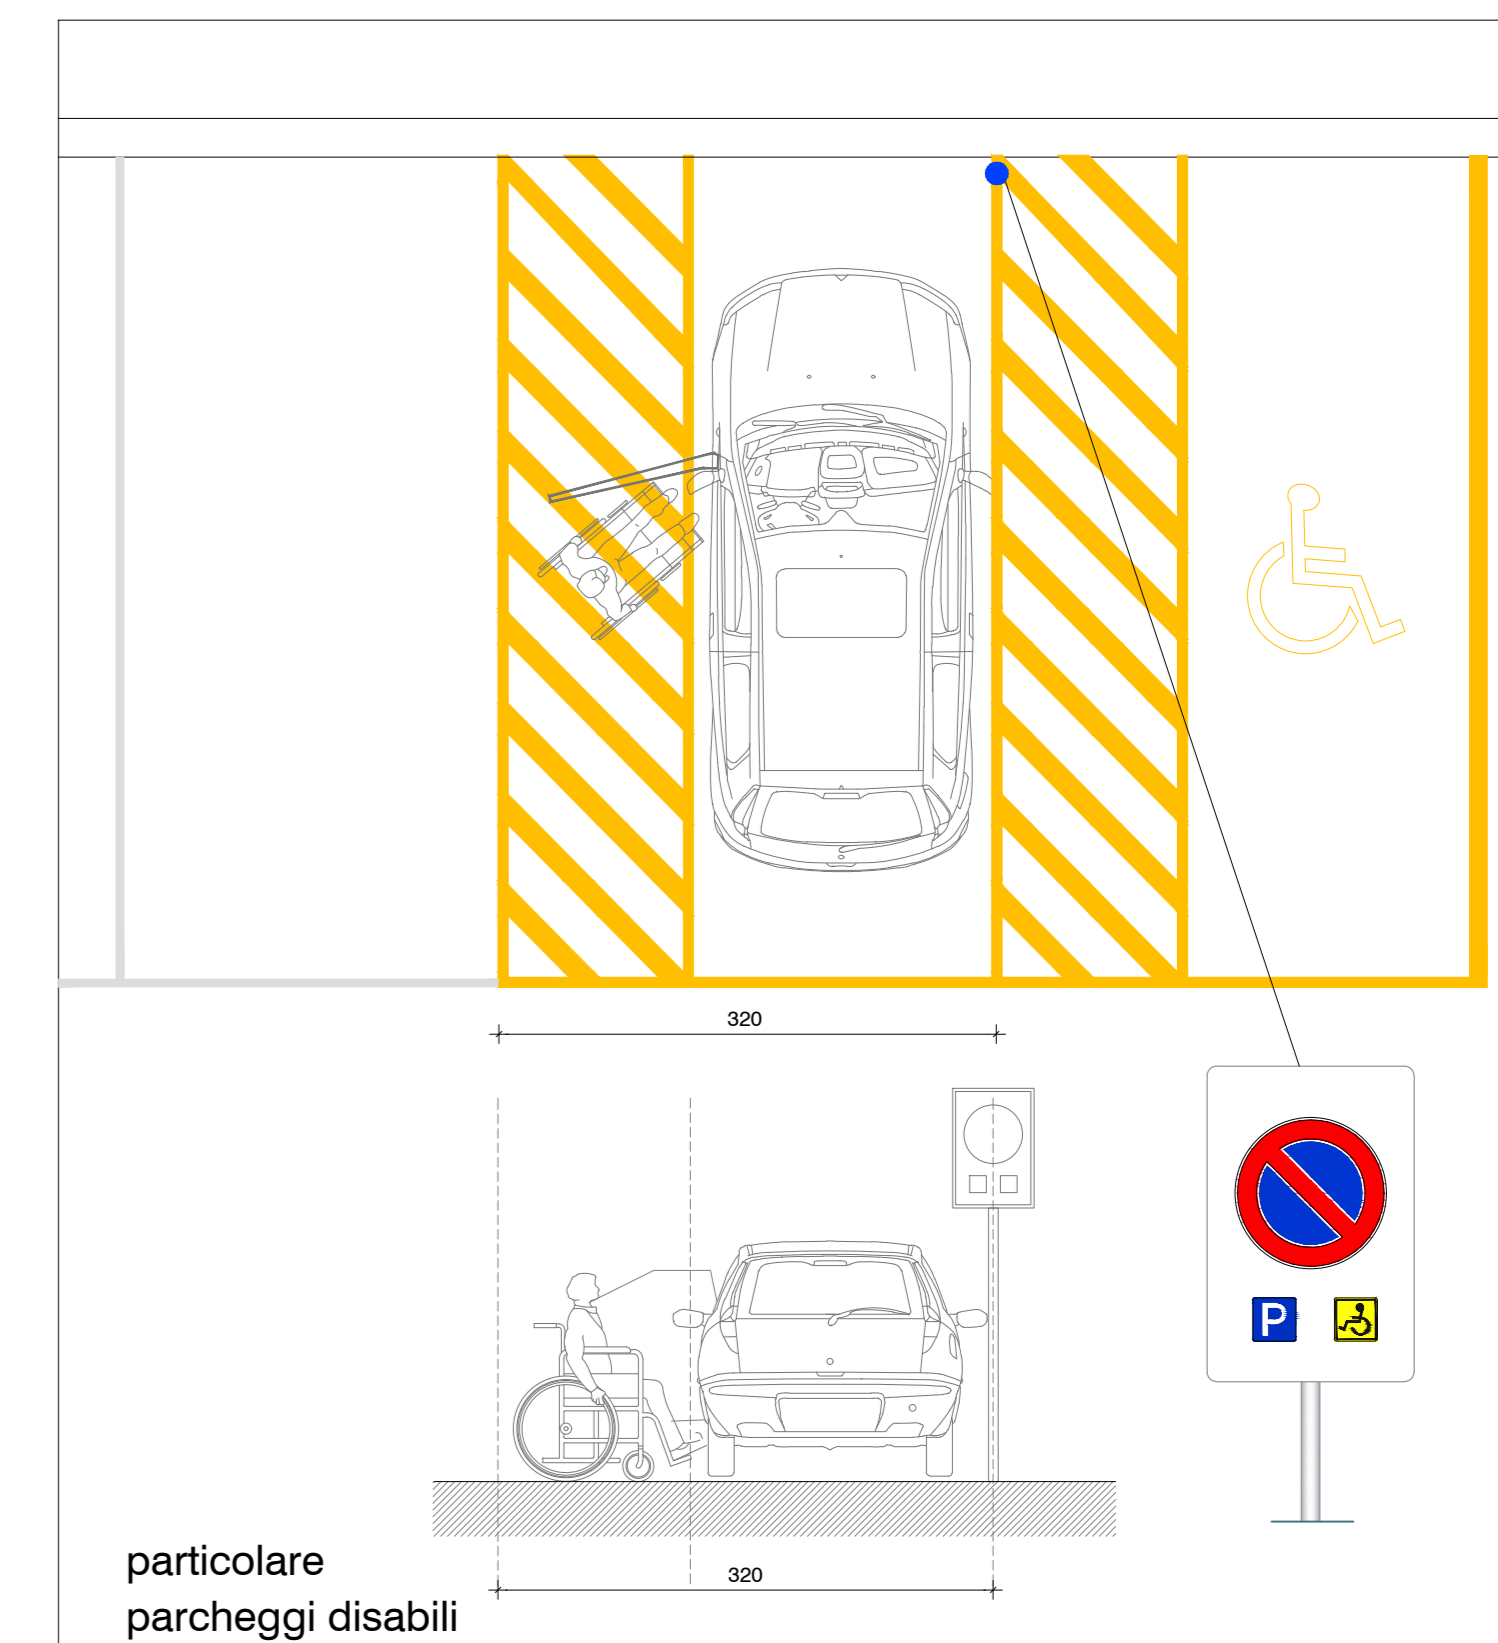


planimetria scala 1:500

--- perimetro PUA di progetto - - - perimetro fuori ambito per opere di urbanizzazione

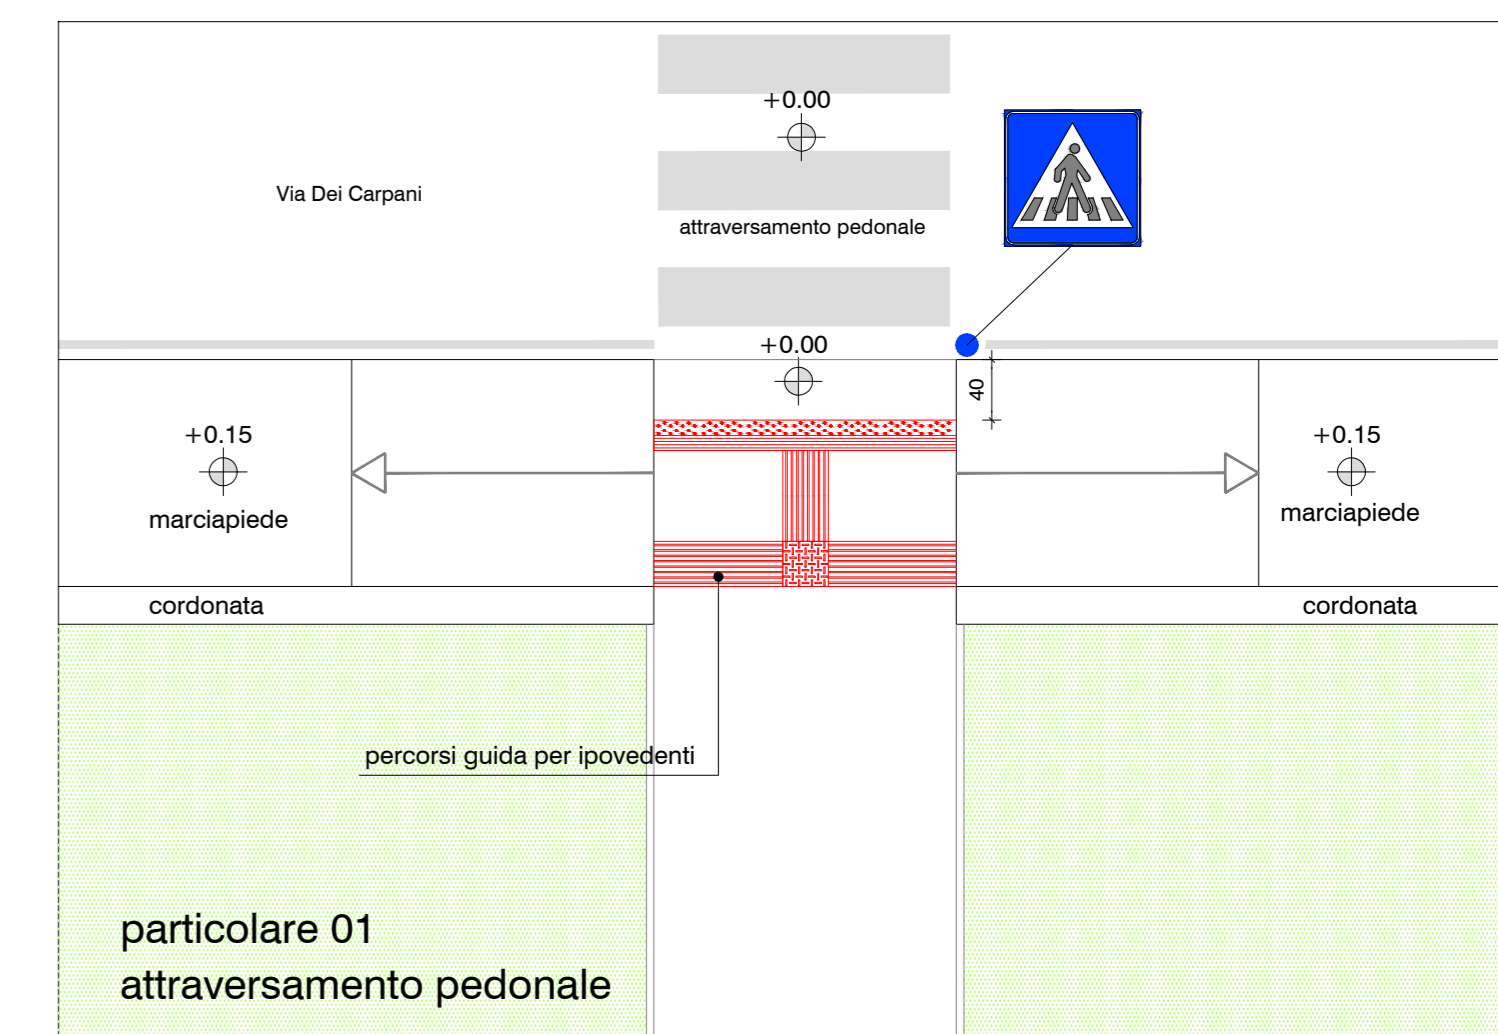

Legenda

Sistema di facilitatori percorribilità pedonale per ipovedenti. Percorsi Guida LOGES, secondo quanto stabilito dall'art.4 del DGR 1428/2011

- codice LOGES di 1° Livello codice di direzione rettilinea
- codice LOGES di 2° Livello svolta ad "L"
- codice LOGES di 2° Livello incrocio a "+" o a "T"
- codice LOGES di 1° Livello arresto / pericolo
- codice LOGES di 2° Livello pericolo valicabile
- perimetro area d'intervento
- fabbricato commerciale di progetto
- attraversamenti pedonali
- marciapiede - percorsi pedonali in quota
- abbassamento marciapiede alla quota dell'attraversamento pedonale
- raccordo marciapiede mediante rampa

L.13/89 e DGR 1428/2011
Barriere Architettoniche
Castelfranco Veneto

P.U.A. Area D55
Via Dei Carpani

1:500
 03/2022
 plan_L13.dwg

ANCORA s.r.l.
LEVANTE s.r.l.

Via D. Scollari 58/D
 31033 Castelfranco Veneto TV
 T. 0423 472210 F. 0423 482156
 e-mail: cns@ancora.it / levante@ancora.it
 dennis.cinelli@archworldpec.it

Piazza della Serenissima, 20
 31033 Castelfranco Veneto TV
 tel. fax 0423 722003
 e-mail: info@studiologi.it
 studiologi@pec.it

Autenti di legge. Il presente è un progetto di studio. L'uso non può essere riprodotto, copiato, o in altro modo senza autorizzazione scritta. Versioni: 01/2022 (L.13) - 03/2022