



LEGENDA GENERALE:

- edifici produttivi CARTIERA GIORGIONE SpA
- area depuratore comunale (ATS)
- confini di proprietà Cartiera Giorgione SpA
- TIPOLOGIA RECINZIONI ESISTENTI
 (C) = Cartiera fronte strada / muro in calcestruzzo con frangifera
 (D) = Depuratore C.e / zoccolo calcestruzzo con rete metallica
 (1) = Cartiera interna / muro in calcestruzzo con frangifera
 (2) = Cartiera interna / pali in legno e rete metallica plastificata
 (3) = Cartiera interna / zoccolo in calcestruzzo con rete metallica
- edifici esterni alla Cartiera Giorgione SpA
- corsi d'acqua
- verde esistente

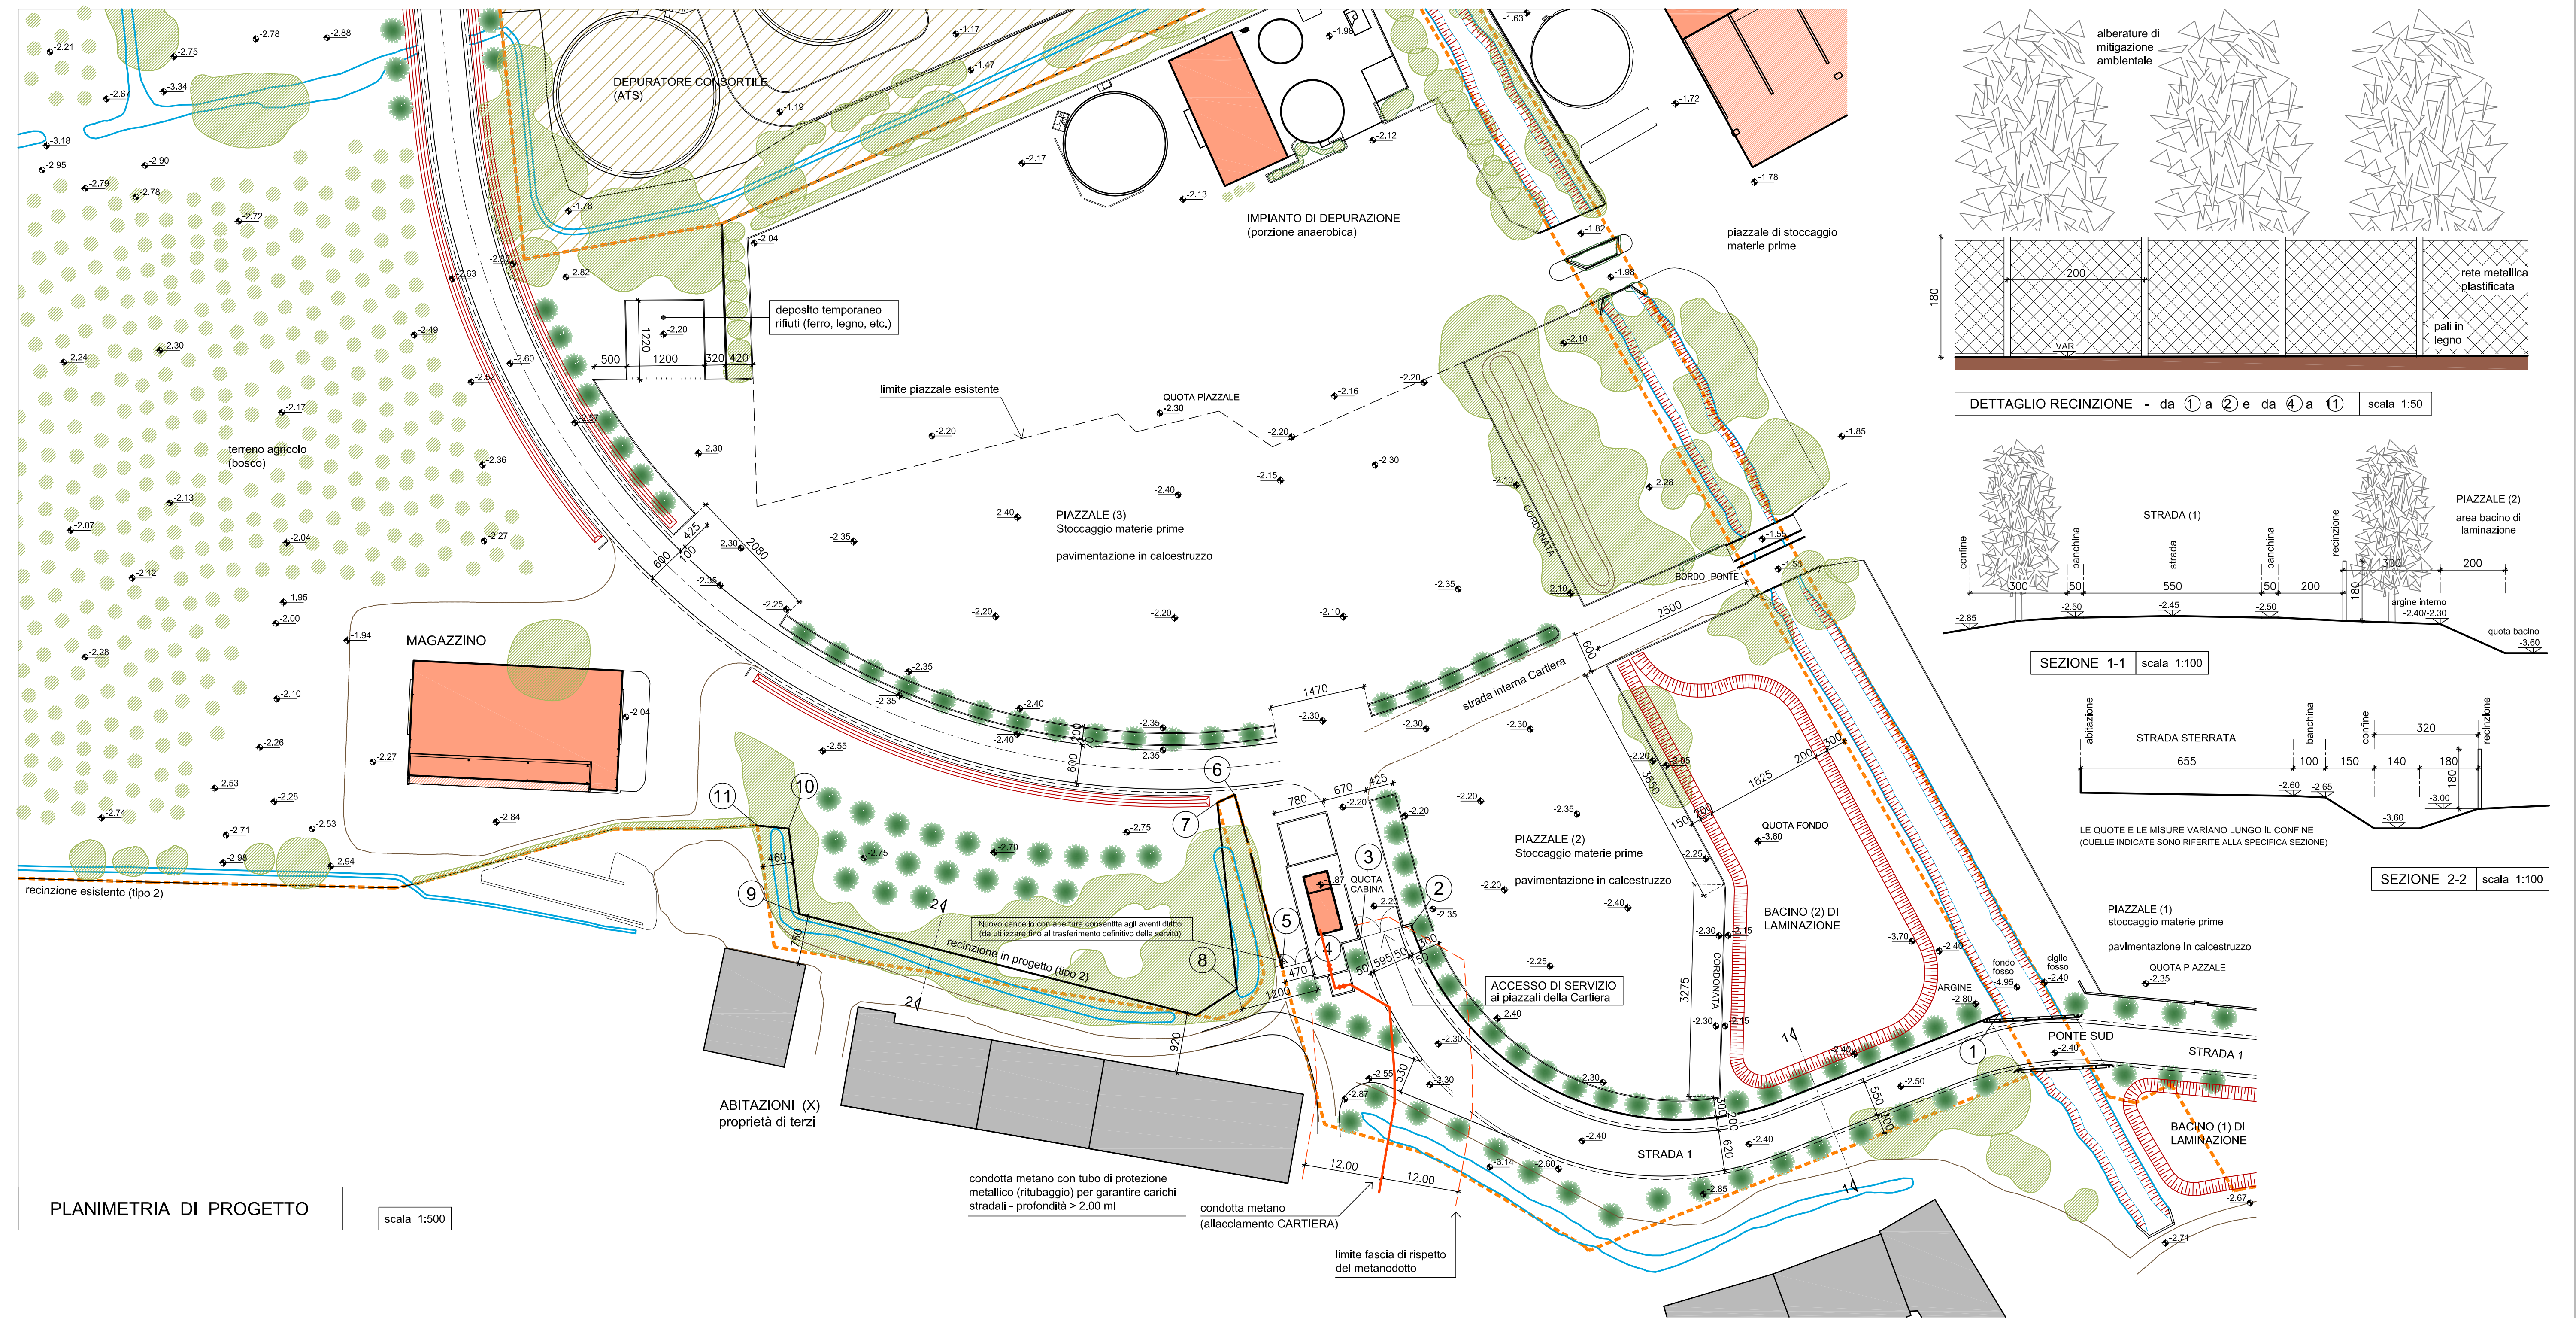


PLANIMETRIA DI PROGETTO


scala 1:500

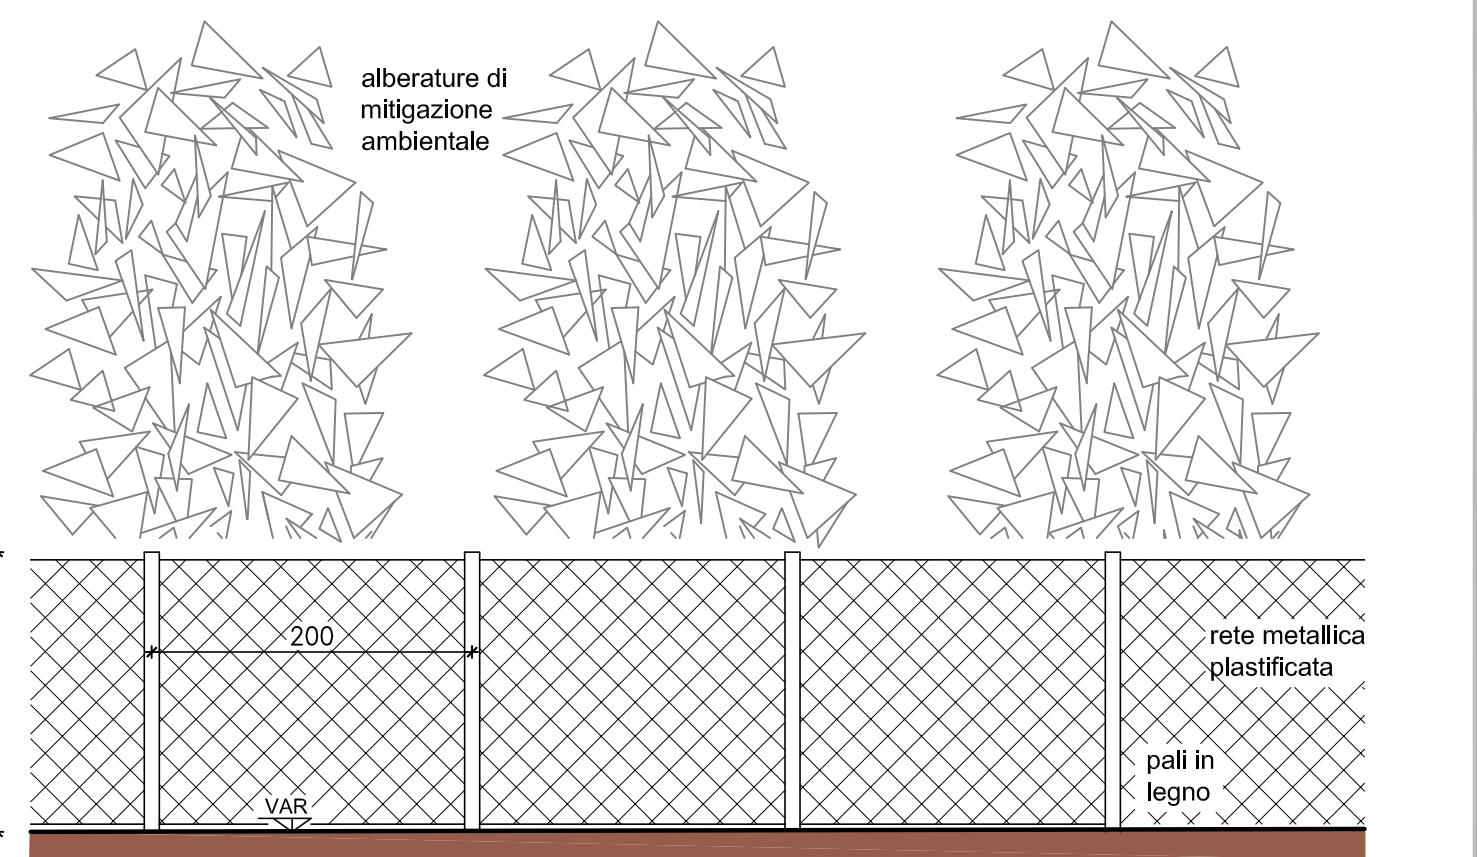

DETTAGLIO RECINZIONE - da 1 a 2 e da 4 a 1 scala 1:50

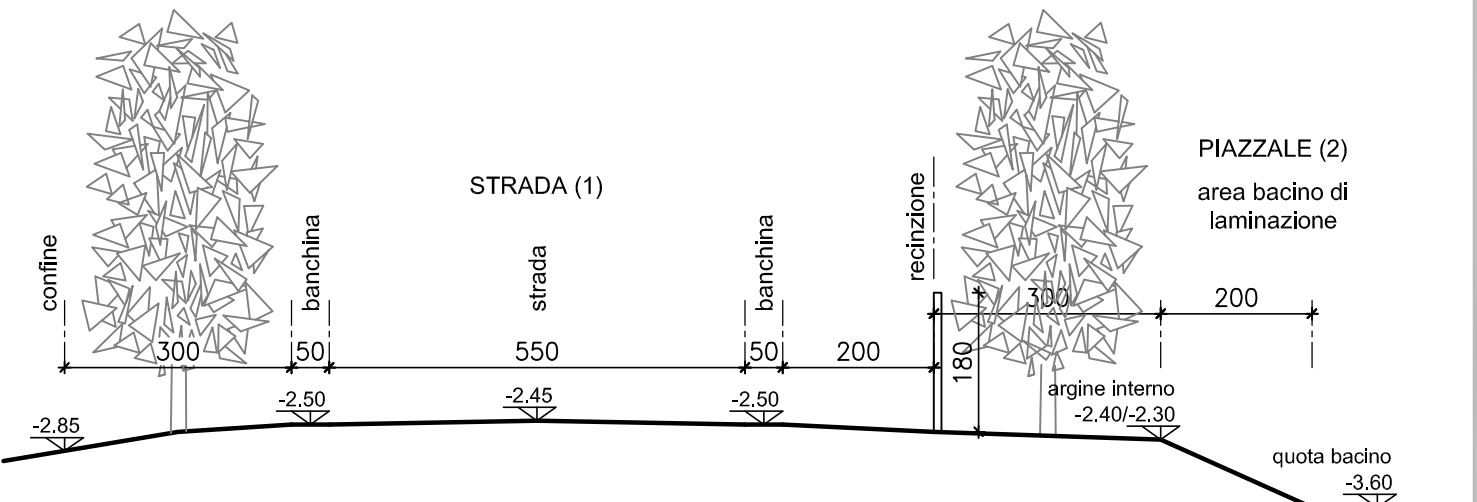

SEZIONE 1-1 scala 1:100

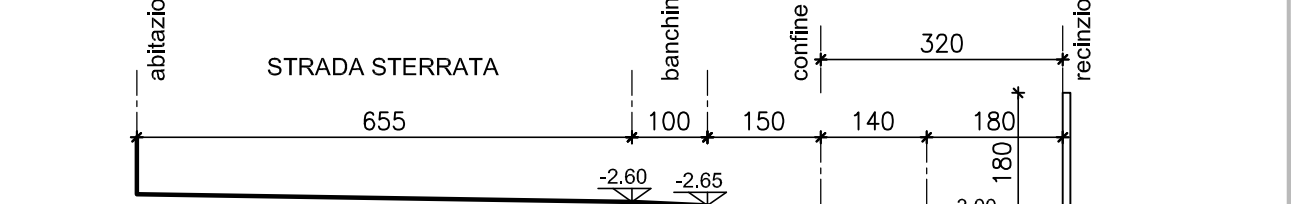

SEZIONE 2-2 scala 1:100

LE QUOTE E LE MISURE VARIANO LUNGO IL CONFINI (QUELLE INDICATE SONO RIFERITE ALLA SPECIFICA SEZIONE)



PLANIMETRIA STATO ATTUALE

scala 1:500



FOTO 1D - Vista Ovest dei terreni



FOTO 1C - Vista Sud-Ovest dei terreni



FOTO 1B - Vista Sud dei terreni



FOTO 1A - Vista Sud-Est dei terreni

FOTO 1: inquadrate dal reattore anaerobico dei terreni (prima della realizzazione della di riduzione del metano)



FOTO 2 - Vista terreno a sud (con la nuova cabina metano)

REGIONE VENETO COMUNE DI CASTELFRANCO V. PROVINCIA DI TREVISO



CARTIERA GIORGIONE S.p.A.
PROGETTO DI NUOVA VIABILITA' DI ACCESSO ALLA CARTIERA GIORGIONE S.p.A. CON PARCHEGGI DI SOSTA MEZZI PESANTI E PIAZZALI STOCCAGGIO MATERIE PRIME
 AI SENSI DELL'ART. 4 L.R. N.55 DEL 31/12/2012

Oggetto **INTERFERENZA CONDOTTA METANO - PIAZZALI OVEST**

Tavola SN03	COORDINATORE DEL GRUPPO DI PROGETTAZIONE arch. Seno Borsisa	IL RESPONSABILE DEI SETTORI URBANISTICA ED EDILIZIA PRIVATA arch. Luca Pazzaroni	
rev 1	PROGETTO INFRASTRUTTURE VARIE ing. Andrea Zanoni - ZONCHEDOU & ASSOCIATI	Committee: CARTIERA GIORGIONE S.p.A.	
Data 28/03/2019	PROGETTO OPERE IDRAULICHE ing. Paolo Rizzardo	Cartiera Giorgione	
Scala 1:500 - 1:100 - 1:50	INTEGRAZIONE PRESTAZIONI SPECIALISTICHE ing. Paolo Da Rin	LEGALE RAPPRESENTANTE Franco Bordignon	
Revisione	Causale	Disegnato	
0	28/03/2019	SNM - INTERFERENZE - elaborato conferenza di servizi	Studio Rizzardo
1			RP
2			