



LEGENDA GENERALE:

- edificio produttivo esistente
- area depuratore comunale (ATS)
- confini di proprietà Cartiera Giorgione SpA
- TIPOLOGIA RECINZIONI ESISTENTI
 (C) = Cartiera fronte strada / muro in calcestruzzo con ringhiera
 (C1) = Cartiera / muro in pannelli prefabbricati di calcestruzzo
 (D) = Depuratore C.le / zoccolo calcestruzzo con rete metallica
 (1) = Cartiera interna / muro in calcestruzzo con ringhiera
 (2) = Cartiera interna / pali in legno e rete metallica plastificata
 (3) = Cartiera interna / zoccolo in calcestruzzo con rete metallica
- edificio bene ambientale Cartiera Giorgione SpA
- edificio esterni alla Cartiera Giorgione SpA
- corsi d'acqua
- viabilità principale
- riconfigurazione e nuova dotazione parcheggi
- verde esistente
- verde di progetto

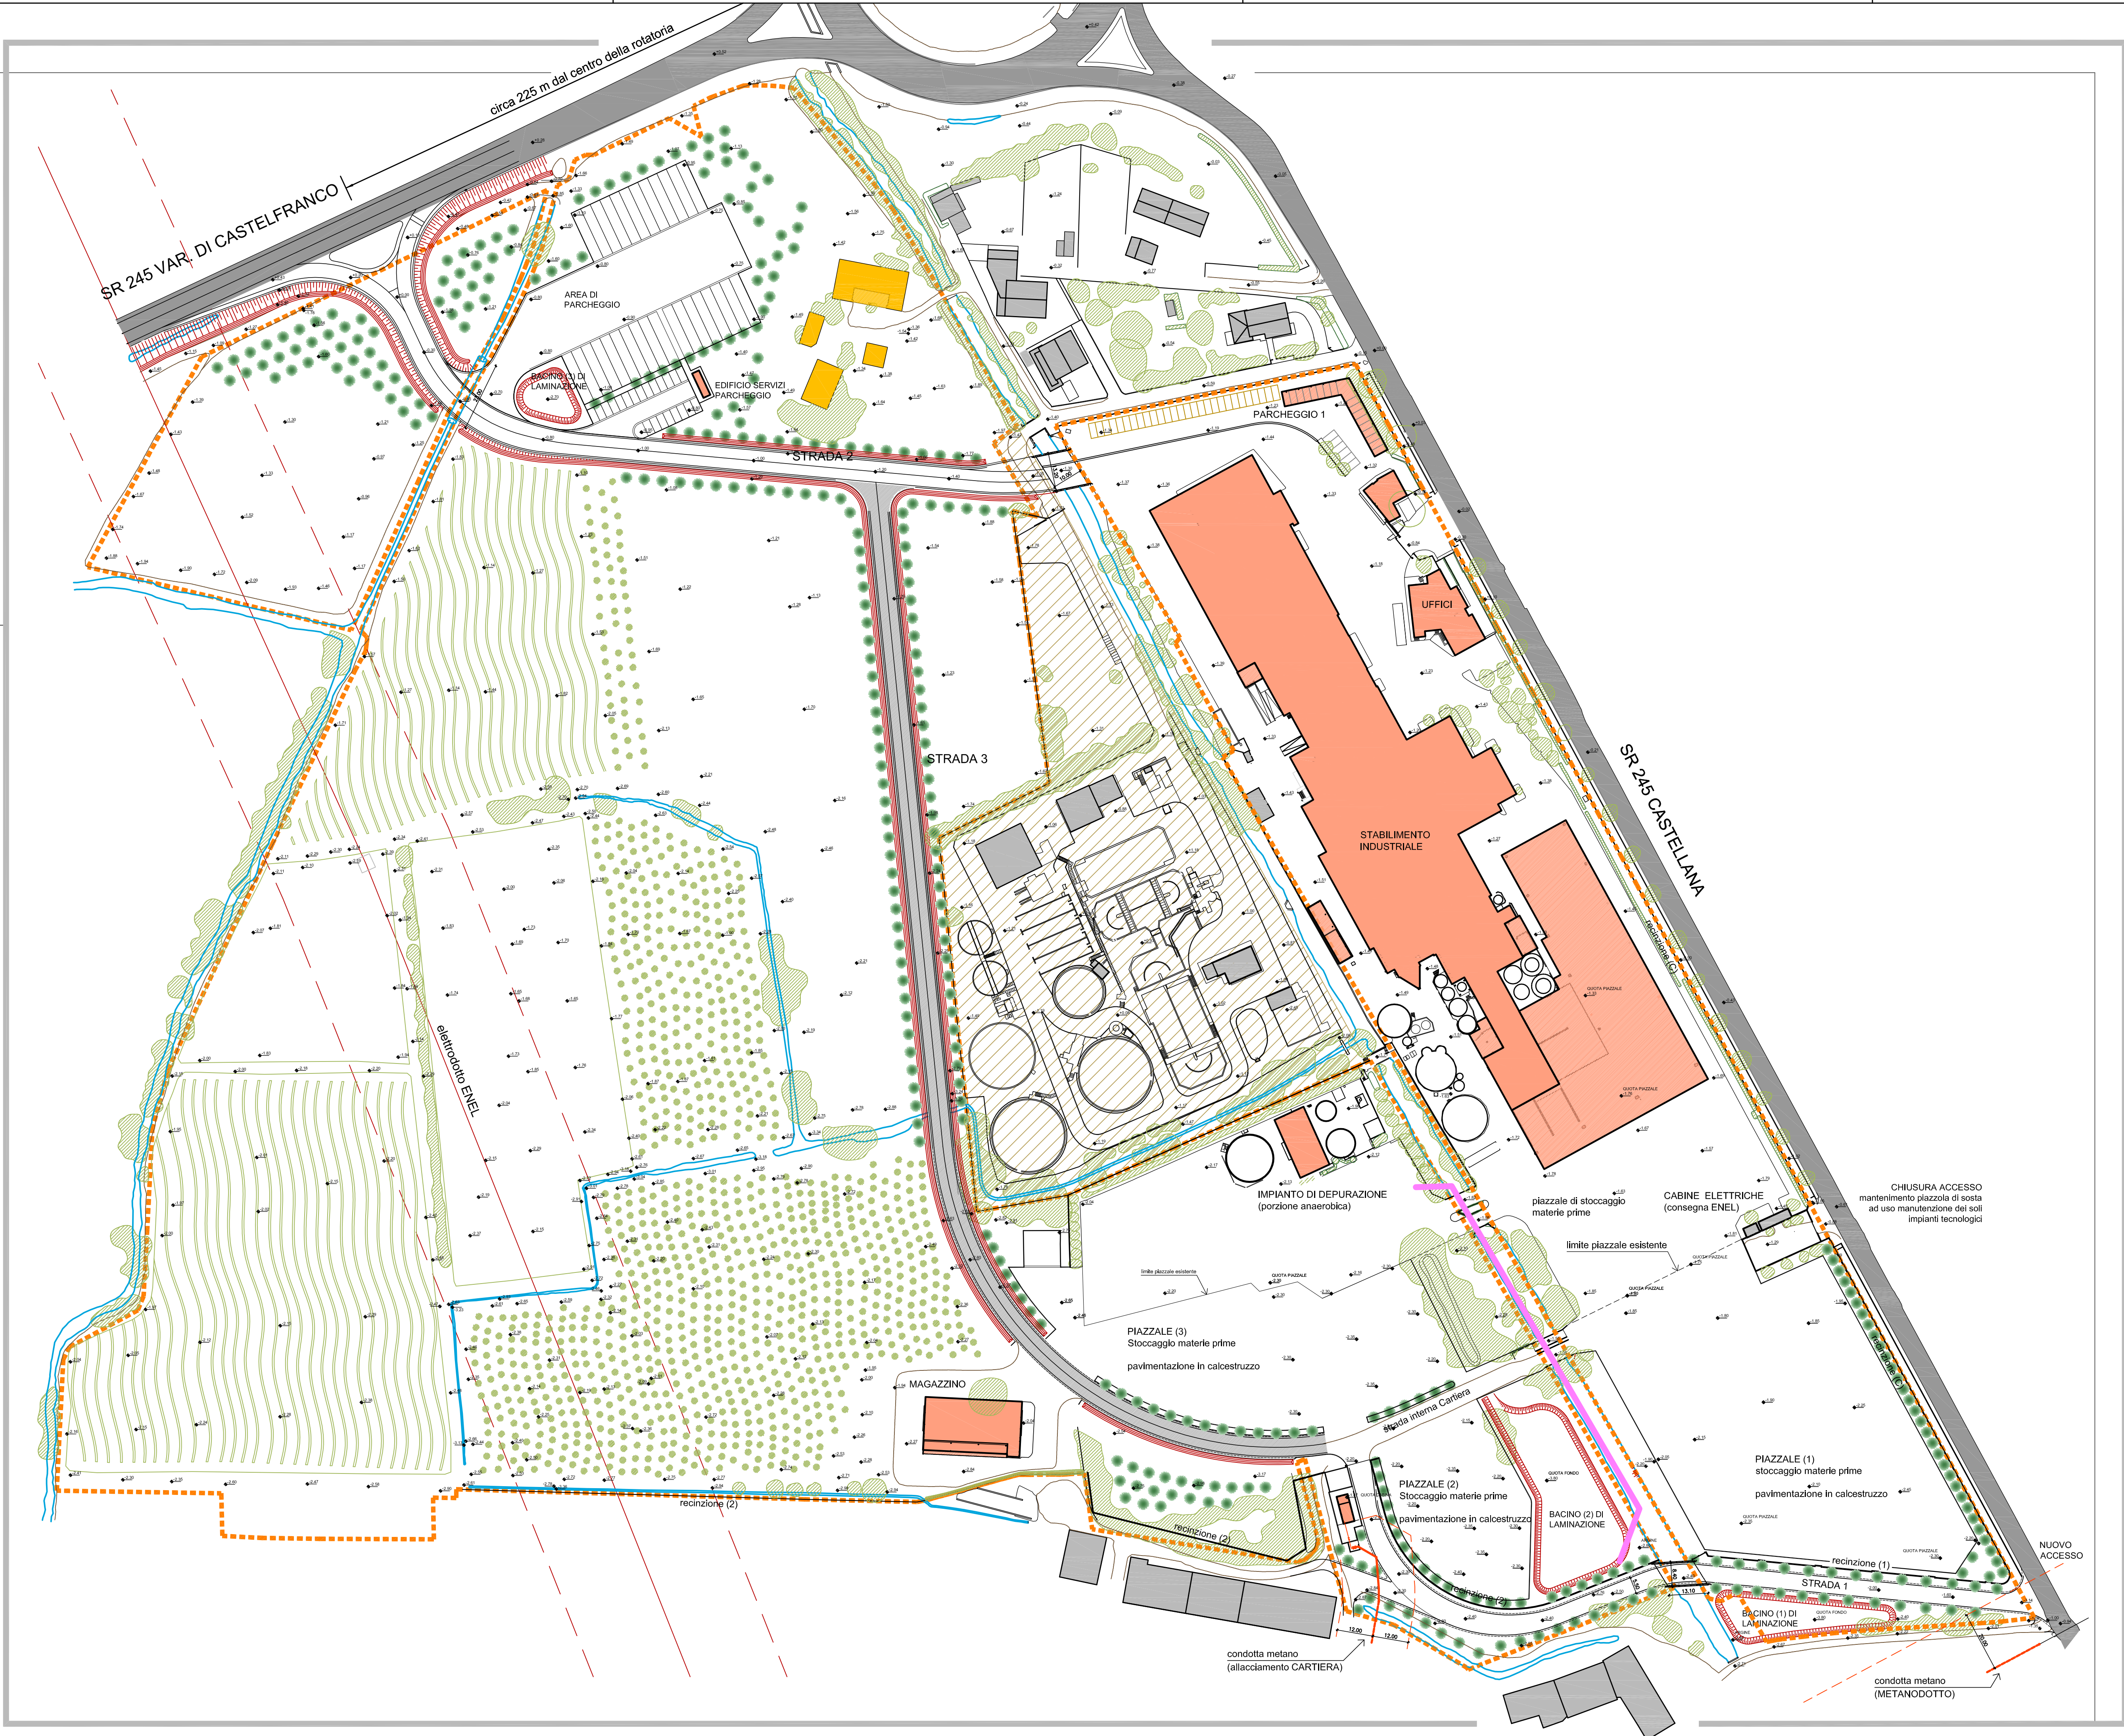

REGIONE VENETO COMUNE DI CASTELFRANCO V. PROVINCIA DI TREVISO

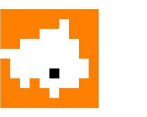

CARTIERA GIORGIONE S.p.A.

PROGETTO DI NUOVA VIABILITA' DI ACCESSO ALLA CARTIERA GIORGIONE S.p.A. CON PARCHEGGI DI SOSTA MEZZI PESANTI E PIAZZALI STOCCAGGIO MATERIE PRIME AI SENSI DELL'ART. 4 L.R. N.55 DEL 31/12/2012

Oggetto **PLANIMETRIA GENERALE DI PROGETTO**

Tavola	COORDINATORE DEL GRUPPO DI PROGETTAZIONE arch. Steno Sbrissa	IL RESPONSABILE DEI SETTORI URBANISTICA ED EDILIZIA PRIVATA arch. Luca Pozzobon
SN02	PROGETTO INFRASTRUTTURE VIARIE ing. Andrea Zanon - ZONCHEDDU E ASSOCIATI	Committente: CARTIERA GIORGIONE S.p.A.
rev 1	PROGETTO OPERE IDRAULICHE ing. Paolo Rizzardo	
Data	INGEGNERIA	
28.03.2019	LEGALE RAPPRESENTANTE Franco Borlignan	
Scala	1:1000	

Revisione	Causale	Disegnato	Verificato
1	28/03/2019	SNAM - PLANIMETRIA DI PROGETTO - elaborato conferenza di servizi	Studio Rizzardo RP

COMPONENTI GRUPPO DI PROGETTAZIONE: SI RISERVA IL DIRITTO DI REPLICARE IL PRESENTE PROGETTO IN TUTTI I TERMINI LEGALI E NON PERMESSI DA LEGGE. IL PRESENTE PROGETTO E' DESTINATO ALL'USO SOLO PER IL PROGETTO DI CUI E' PARTE E NON PUO' ESSERE RIPRODOTTO, DISTRIBUITO, VENDUTO, NE' PERMESSO IN ALTRA FORMA SENZA AUTORIZZAZIONE.