

**LEGENDA GENERALE:**

- edifici produttivi CARTIERA GIORGIONE SpA
- altri edifici Cartiera Giorgione SpA
- area depuratore comunale (ATS)
- confini di proprietà Cartiera Giorgione SpA
- TIPOLOGIA RECINZIONI ESISTENTI
- (C) = Cartiera fronte strada / muro in calcestruzzo con ringhiera
- (C1) = Cartiera / muro in pannelli prefabbricati di calcestruzzo
- (D) = Depuratore C.le / zoccolo calcestruzzo con rete metallica
- (1) = Cartiera interna / muro in calcestruzzo con ringhiera
- (2) = Cartiera interna / pali in legno e rete metallica plastificata
- (3) = Cartiera interna / zoccolo in calcestruzzo con rete metallica
- edificio esterni alla Cartiera Giorgione SpA
- corsi d'acqua
- viabilità principale
- riconfigurazione e nuova dotazione parcheggi
- verde esistente
- verde di progetto

REGIONE VENETO      COMUNE DI CASTELFRANCO V.      PROVINCIA DI TREVISO




**CARTIERA GIORGIONE S.p.A.**

**PROGETTO DI NUOVA VIABILITA' DI ACCESSO ALLA CARTIERA GIORGIONE S.p.A.  
CON PARCHEGGI DI SOSTA MEZZI PESANTI E PIAZZALI STOCCAGGIO MATERIE PRIME  
AI SENSI DELL'ART. 4 L.R. N.55 DEL 31/12/2012**

Oggetto **PLANIMETRIA GENERALE DI PROGETTO**

<b>Tavola</b> <b>ID01</b>	COORDINATORE DEL GRUPPO DI PROGETTAZIONE arch. Steno Sbrissa	IL RESPONSABILE DEI SETTORI URBANISTICA ED EDILIZIA PRIVATA arch. Luca Pozzobon
<b>rev 1</b>	PROGETTO INFRASTRUTTURE VIARIE ing. Andrea Zanon - ZONCHEDDU & ASSOCIATI	Committente: CARTIERA GIORGIONE S.p.A.
Data 26/11/2018	PROGETTO OPERE IDRAULICHE ing. Paolo Rizzardo	
Scala 1:1000	INTEGRAZIONE PRESTAZIONI SPECIALISTICHE ing. Paolo Da Rin	LEGALE RAPPRESENTANTE Franco Borlignon

Revisione	Causale	Disegnato	Verificato
1	opere idrauliche - PROGETTO - elaborato conferenza di servizi	Studio Rizzardo	RP

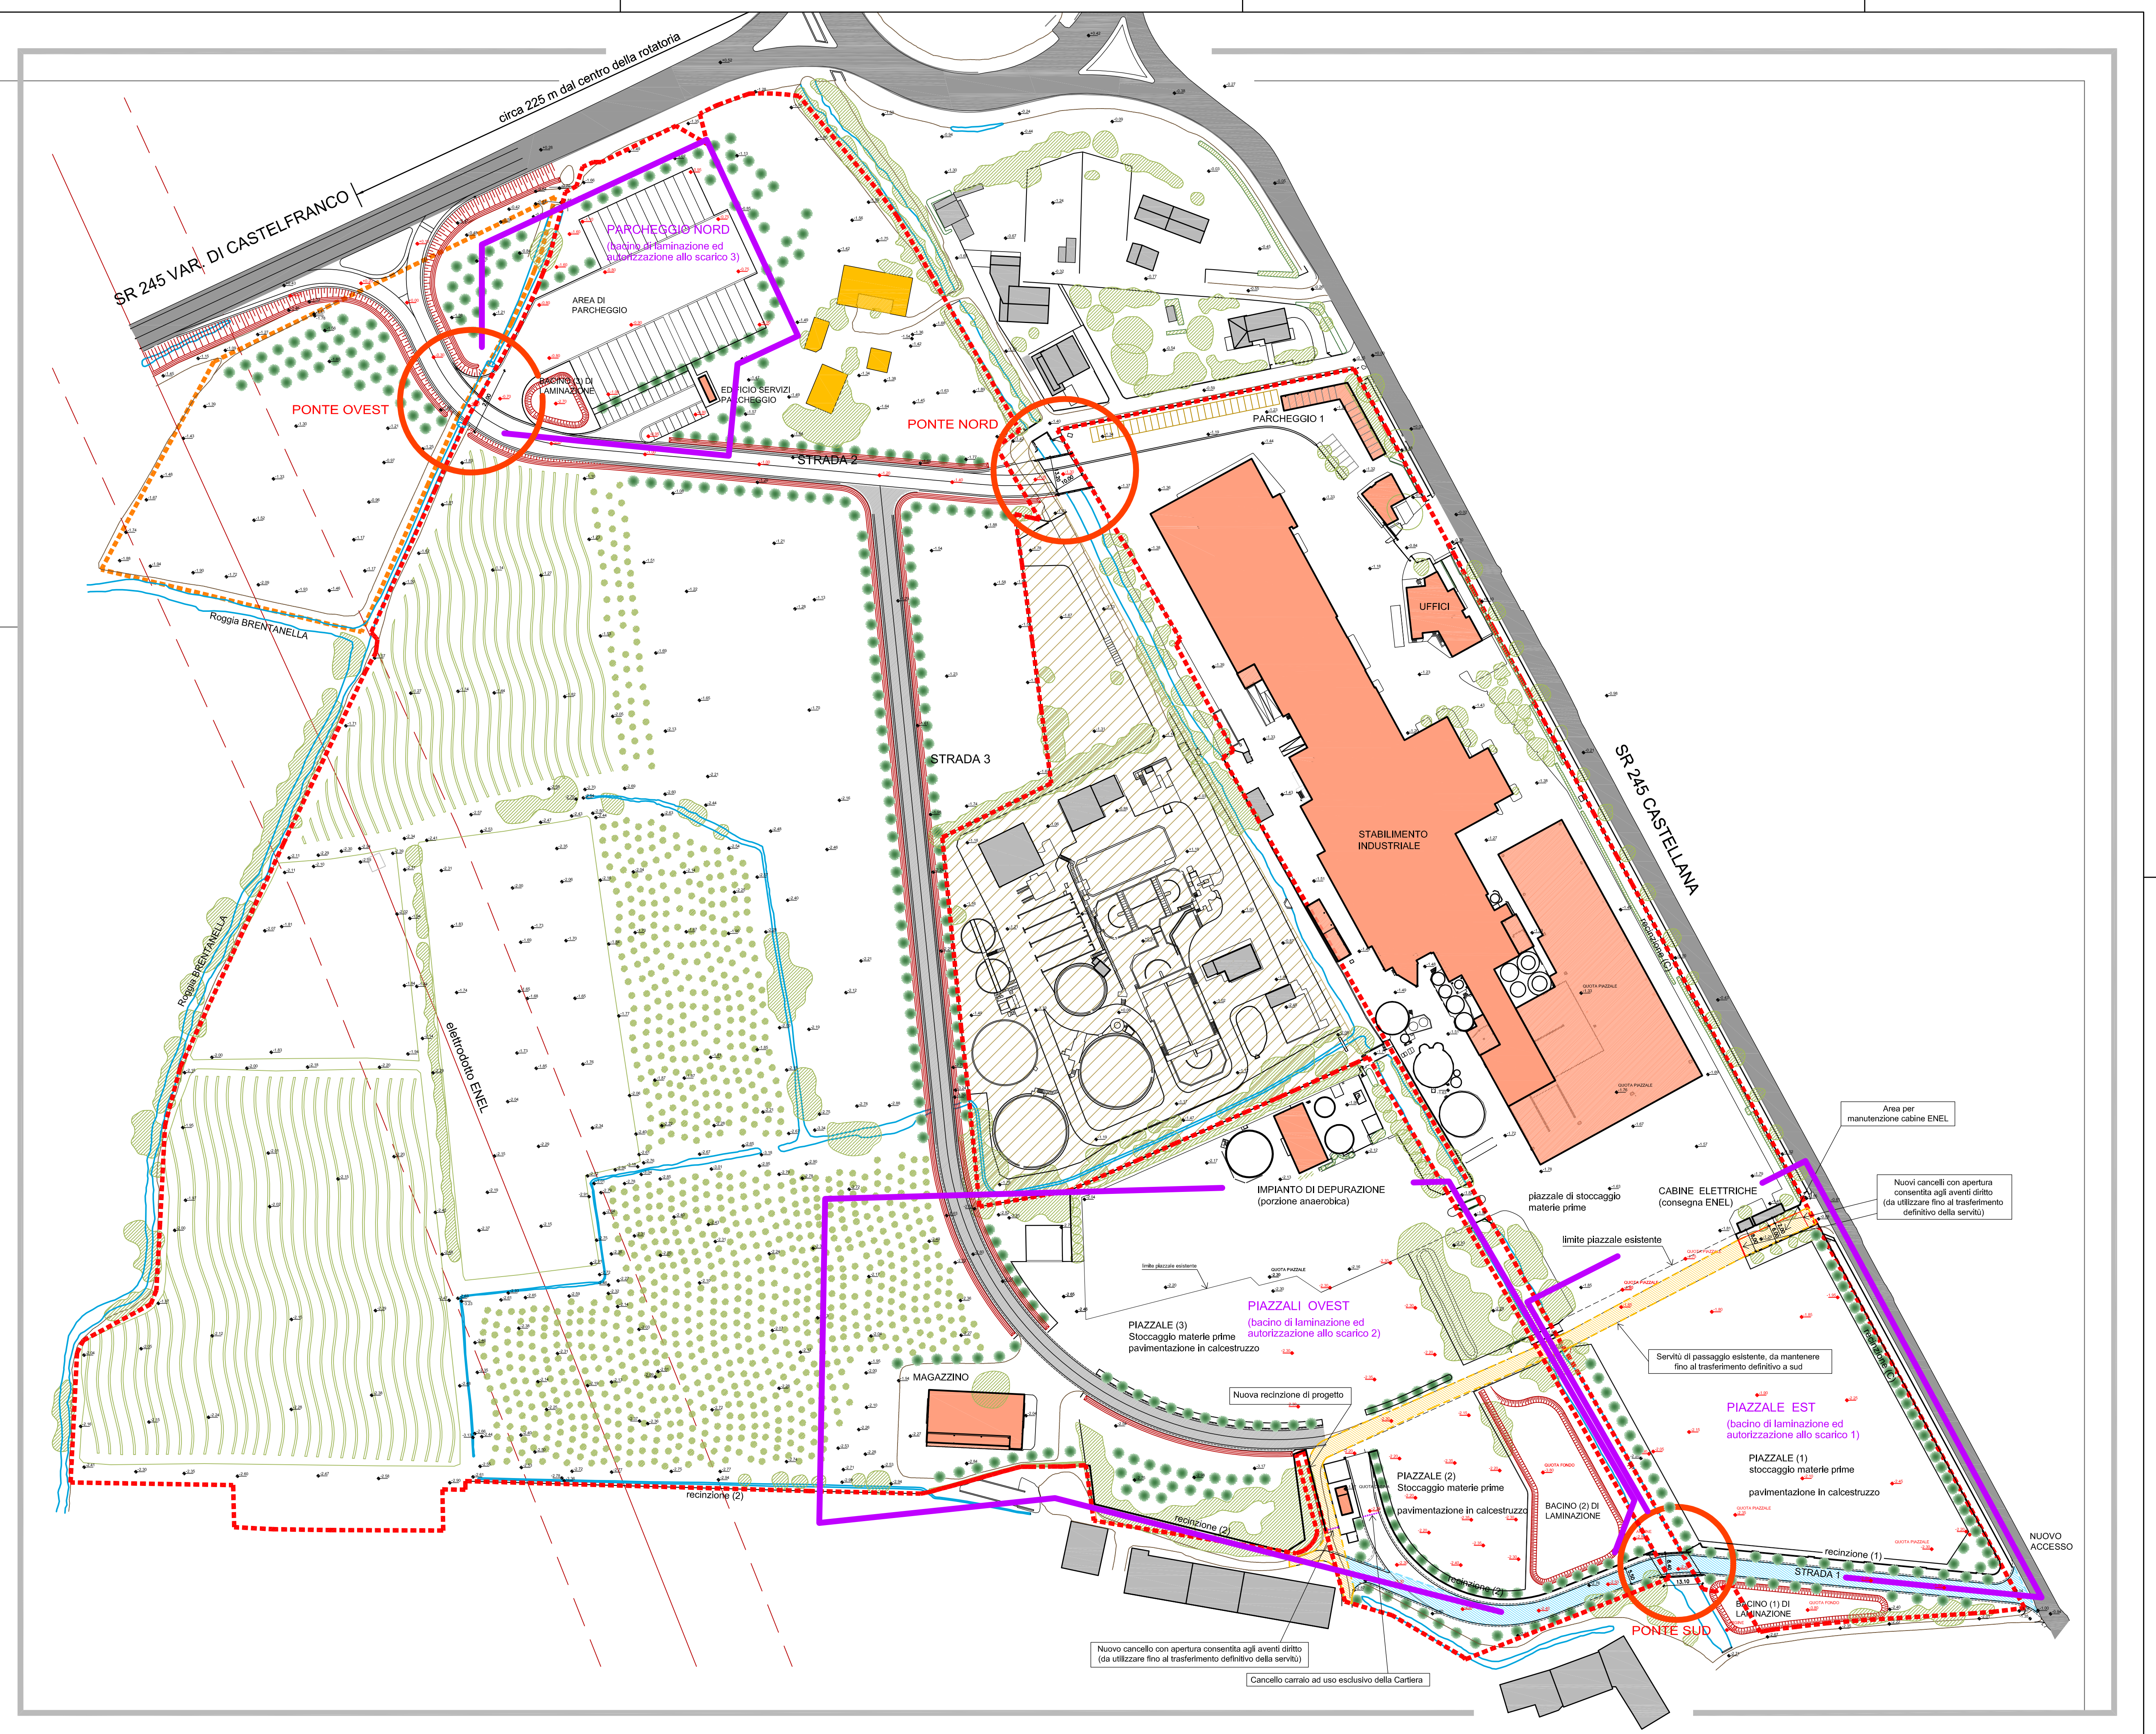

COMPONENTI GRUPPO DI PROGETTAZIONE: SI RISERVANO A TITOLO DI LEGGE LA PROPRIETA' SU QUESTO DISEGNO CON OGNI DIRITTO DI RIPRODUZIONE O DI RENDIMENTO COMUNALE, NOTO A TERZA SENZA AUTORIZZAZIONE.