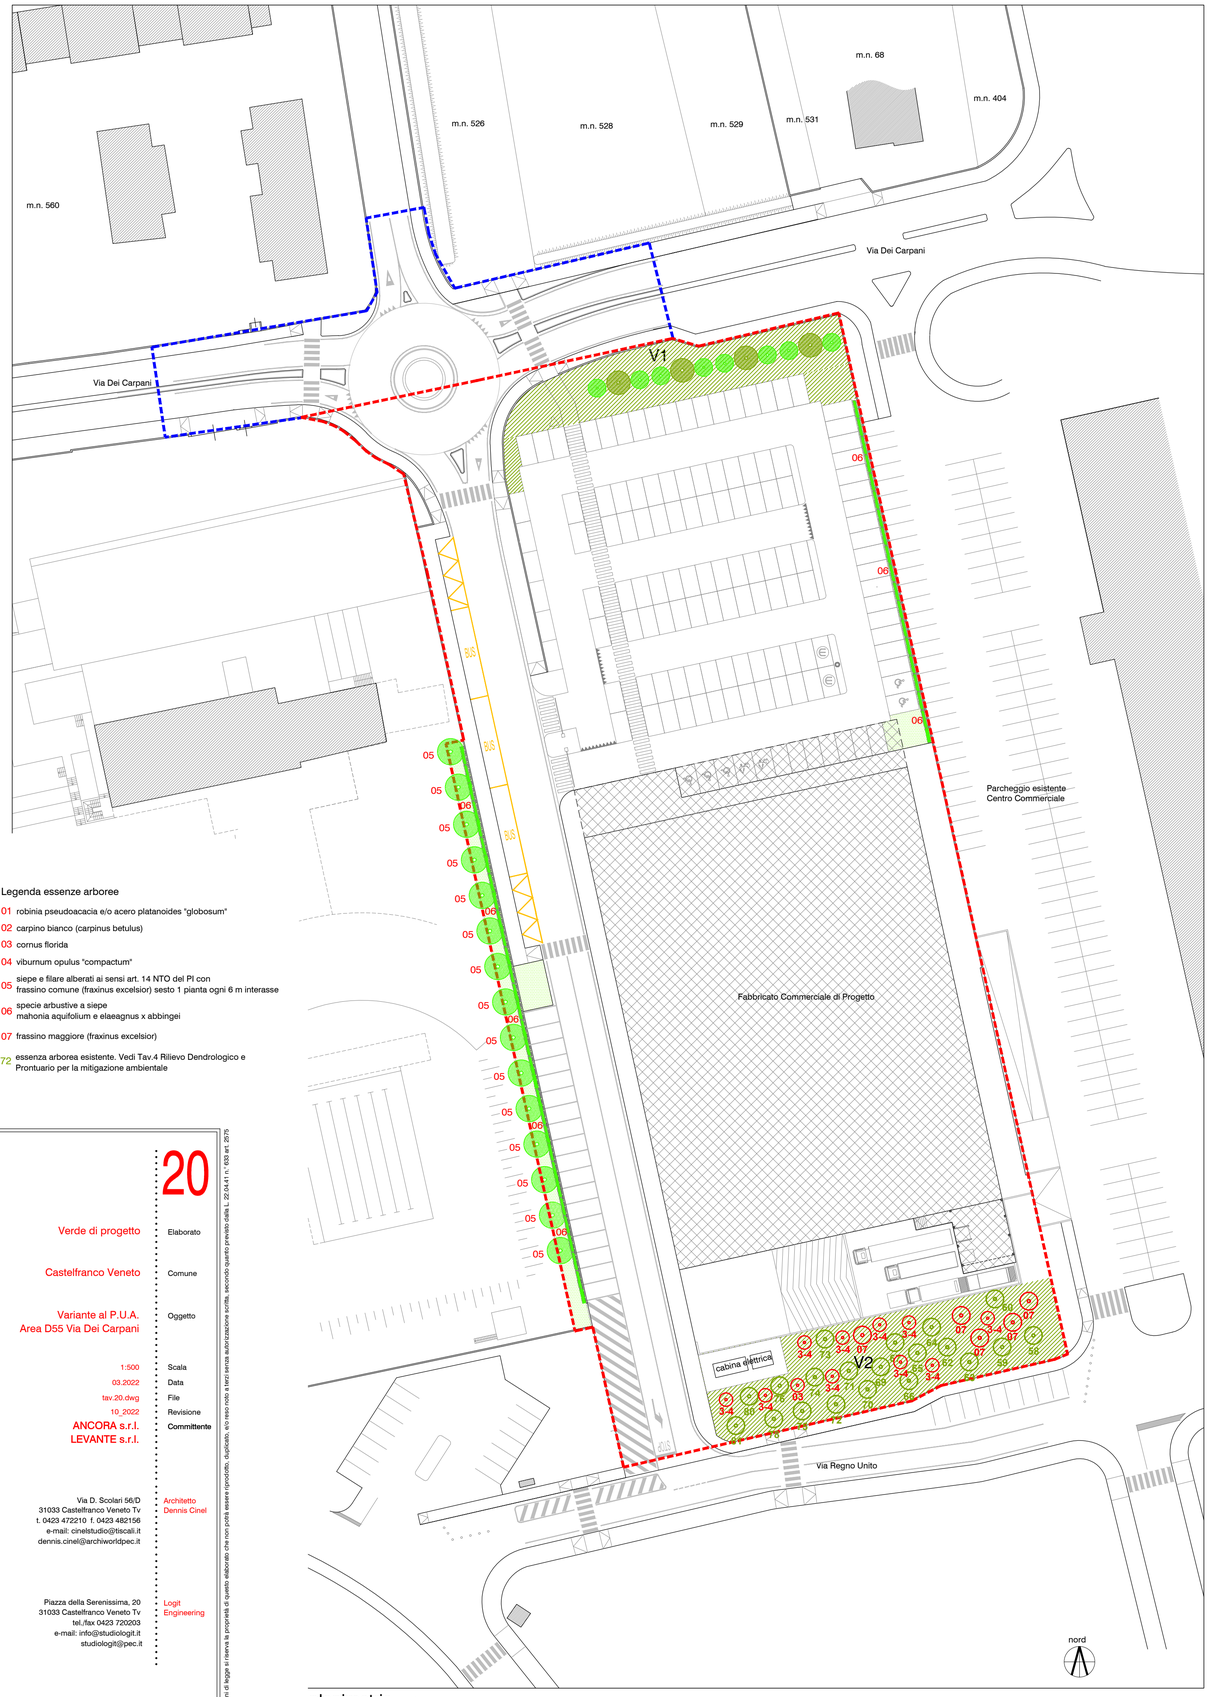

planimetria scala 1:500 — perimetro P.U.A. — perimetro fuori ambito per opere di urbanizzazione

planimetria scala 1:200

Legenda essenze arboree

01 robinia pseudoacacia e/o acero platanoides "globosum"

02 carpino bianco (carpinus betulus)

03 cornus florida

04 viburnum opulus "compactum"

05 siepe e filare alberati ai sensi art. 14 NTO del PI con frassino comune (fraxinus excelsior) sesto 1 pianta ogni 6 m interasse

06 specie arbustive a siepe mahonia aquifolium e elaeagnus x abbingei

07 frassino maggiore (fraxinus excelsior)

72 essenza arborea esistente. Vedi Tav.4 Rilievo Dendrologico e Prontuario per la mitigazione ambientale

20

Verde di progetto	Elaborato
Castelfranco Veneto	Comune
Variante al P.U.A. Area D55 Via Dei Carpani	Oggetto
1:500	Scala
03.2022	Data
tav.20.dwg	File
10_2022	Revisione
ANCORA s.r.l. LEVANTE s.r.l.	Committente

Via D. Scolari 56/D
31033 Castelfranco Veneto Tv
t. 0423 472210 f. 0423 482156
e-mail: cinelstudio@tiscali.it
dennis.cinel@archiworldpec.it

Architetto
Dennis Cinel

Piazza della Serenissima, 20
31033 Castelfranco Veneto Tv
tel./fax 0423 720203
e-mail: info@studiologit.it
studiologit@pec.it

Logit
Engineering

Ai termini di legge si riserva la proprietà di quanto elaborato che non potrà essere riprodotto, duplicato, e/o reso noto a terzi senza autorizzazione scritta, secondo quanto previsto dalla L. 22.04.41 n.1 633 art. 2575