



LEGENDA RETE FOGNATURA NERA

- Tubazione in Polietilene PN 16 Ø100 mm.
- Tubazione in Pvc SN8 Ø200 mm.
- Tubazione in Pvc SN8 Ø160 mm.
- Pozzetto in Cls Ø1000 mm. tipo Komplet con chiusino in ghisa
- Pozzetti allacciamento "tipo giro" in polipropilene Ø400 mm. con chiusino in ghisa
- Impianto di Sollevamento
- tratto di fognatura ad opera del comune O.P. 526 in Ghisa DN 100
- tratto di fognatura esistente su Via Calle del Carbon

LEGENDA ACQUEDOTTO

- Tratto di rete esistente lungo Via Castellana
- Tratto di rete ad opera del comune O.P. 526
- Tubazione di progetto in Ghisa sferoidale Ø100 mm.
- 1" Tubazione in Polietilene PEHD diametro 1"
- 1" 1/2 Tubazione in Polietilene PEHD diametro 1" 1/2
- Pozzetto cm 60x60 e chiuso in ghisa (fino a 4 utenze)
- Pozzetto cm 120x60 e chiuso in ghisa (fino a 9 utenze)
- Pozzetto 120x60 + pozzetto 60x60 e chiuso in ghisa (fino a 13 utenze)
- ⤵ Curva con innesto a bicchiere
- T Raccordo a T (Te 2B-1F)
- ⊥ Riduttore con flangia a bicchiere
- + Saracinesca con attacco flangiato
- ⊙ Scarico di lavaggio DN 100 con pozzetto cm.120x120 con chiusino in ghisa
- ⊙ Idrante soprasuolo UNI 9485
- ⊙ Sfiato (nel punto più alto della rete)

PROGETTO DEFINITIVO
Comune di Castelfranco Veneto Provincia di Treviso
Oggetto: **PIANO DI LOTTIZZAZIONE I.U.P. N°10.1-33 TREVILLE NORD - VIA CASTELLANA**
Ditto: **BELLON-FRASSON-GUIDOLIN-PEGORIN-MIAELLO**
RETE FOGNATURA NERA ACQUEDOTTO
SCALA 1:500
GIUGNO 2013
Progettista: Geometra BROSELLI Sauro
Architetto CINEL Dennis
Via Scolari 56/d Castelfranco Veneto Provincia di Treviso
Tel.: 0423 482156 Fax: 0423 710042 E-mail: cinelstudio@iscal.it

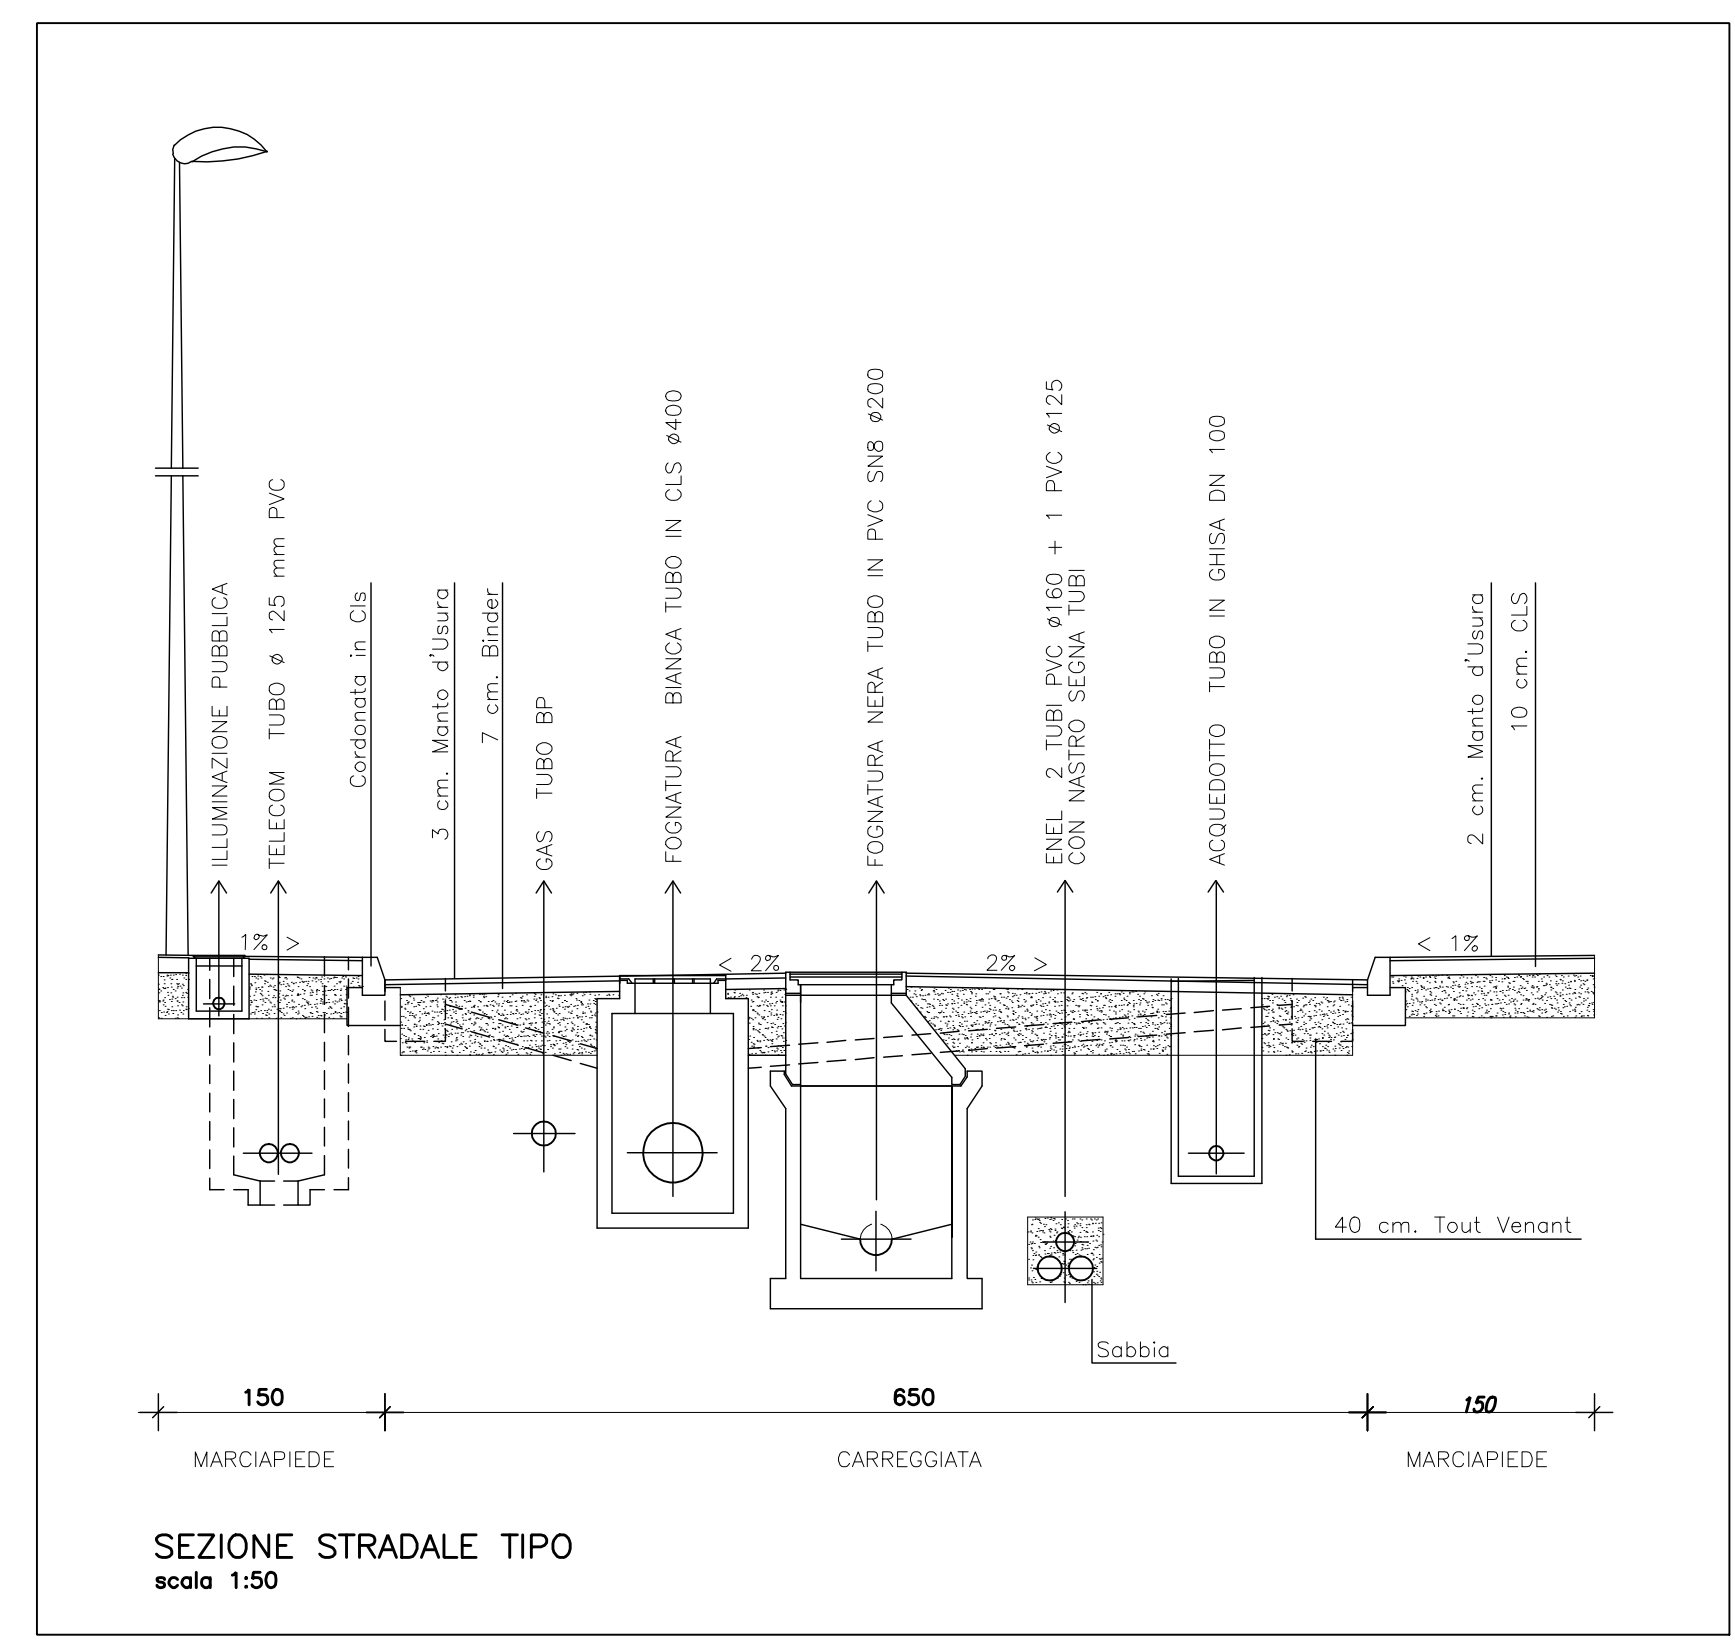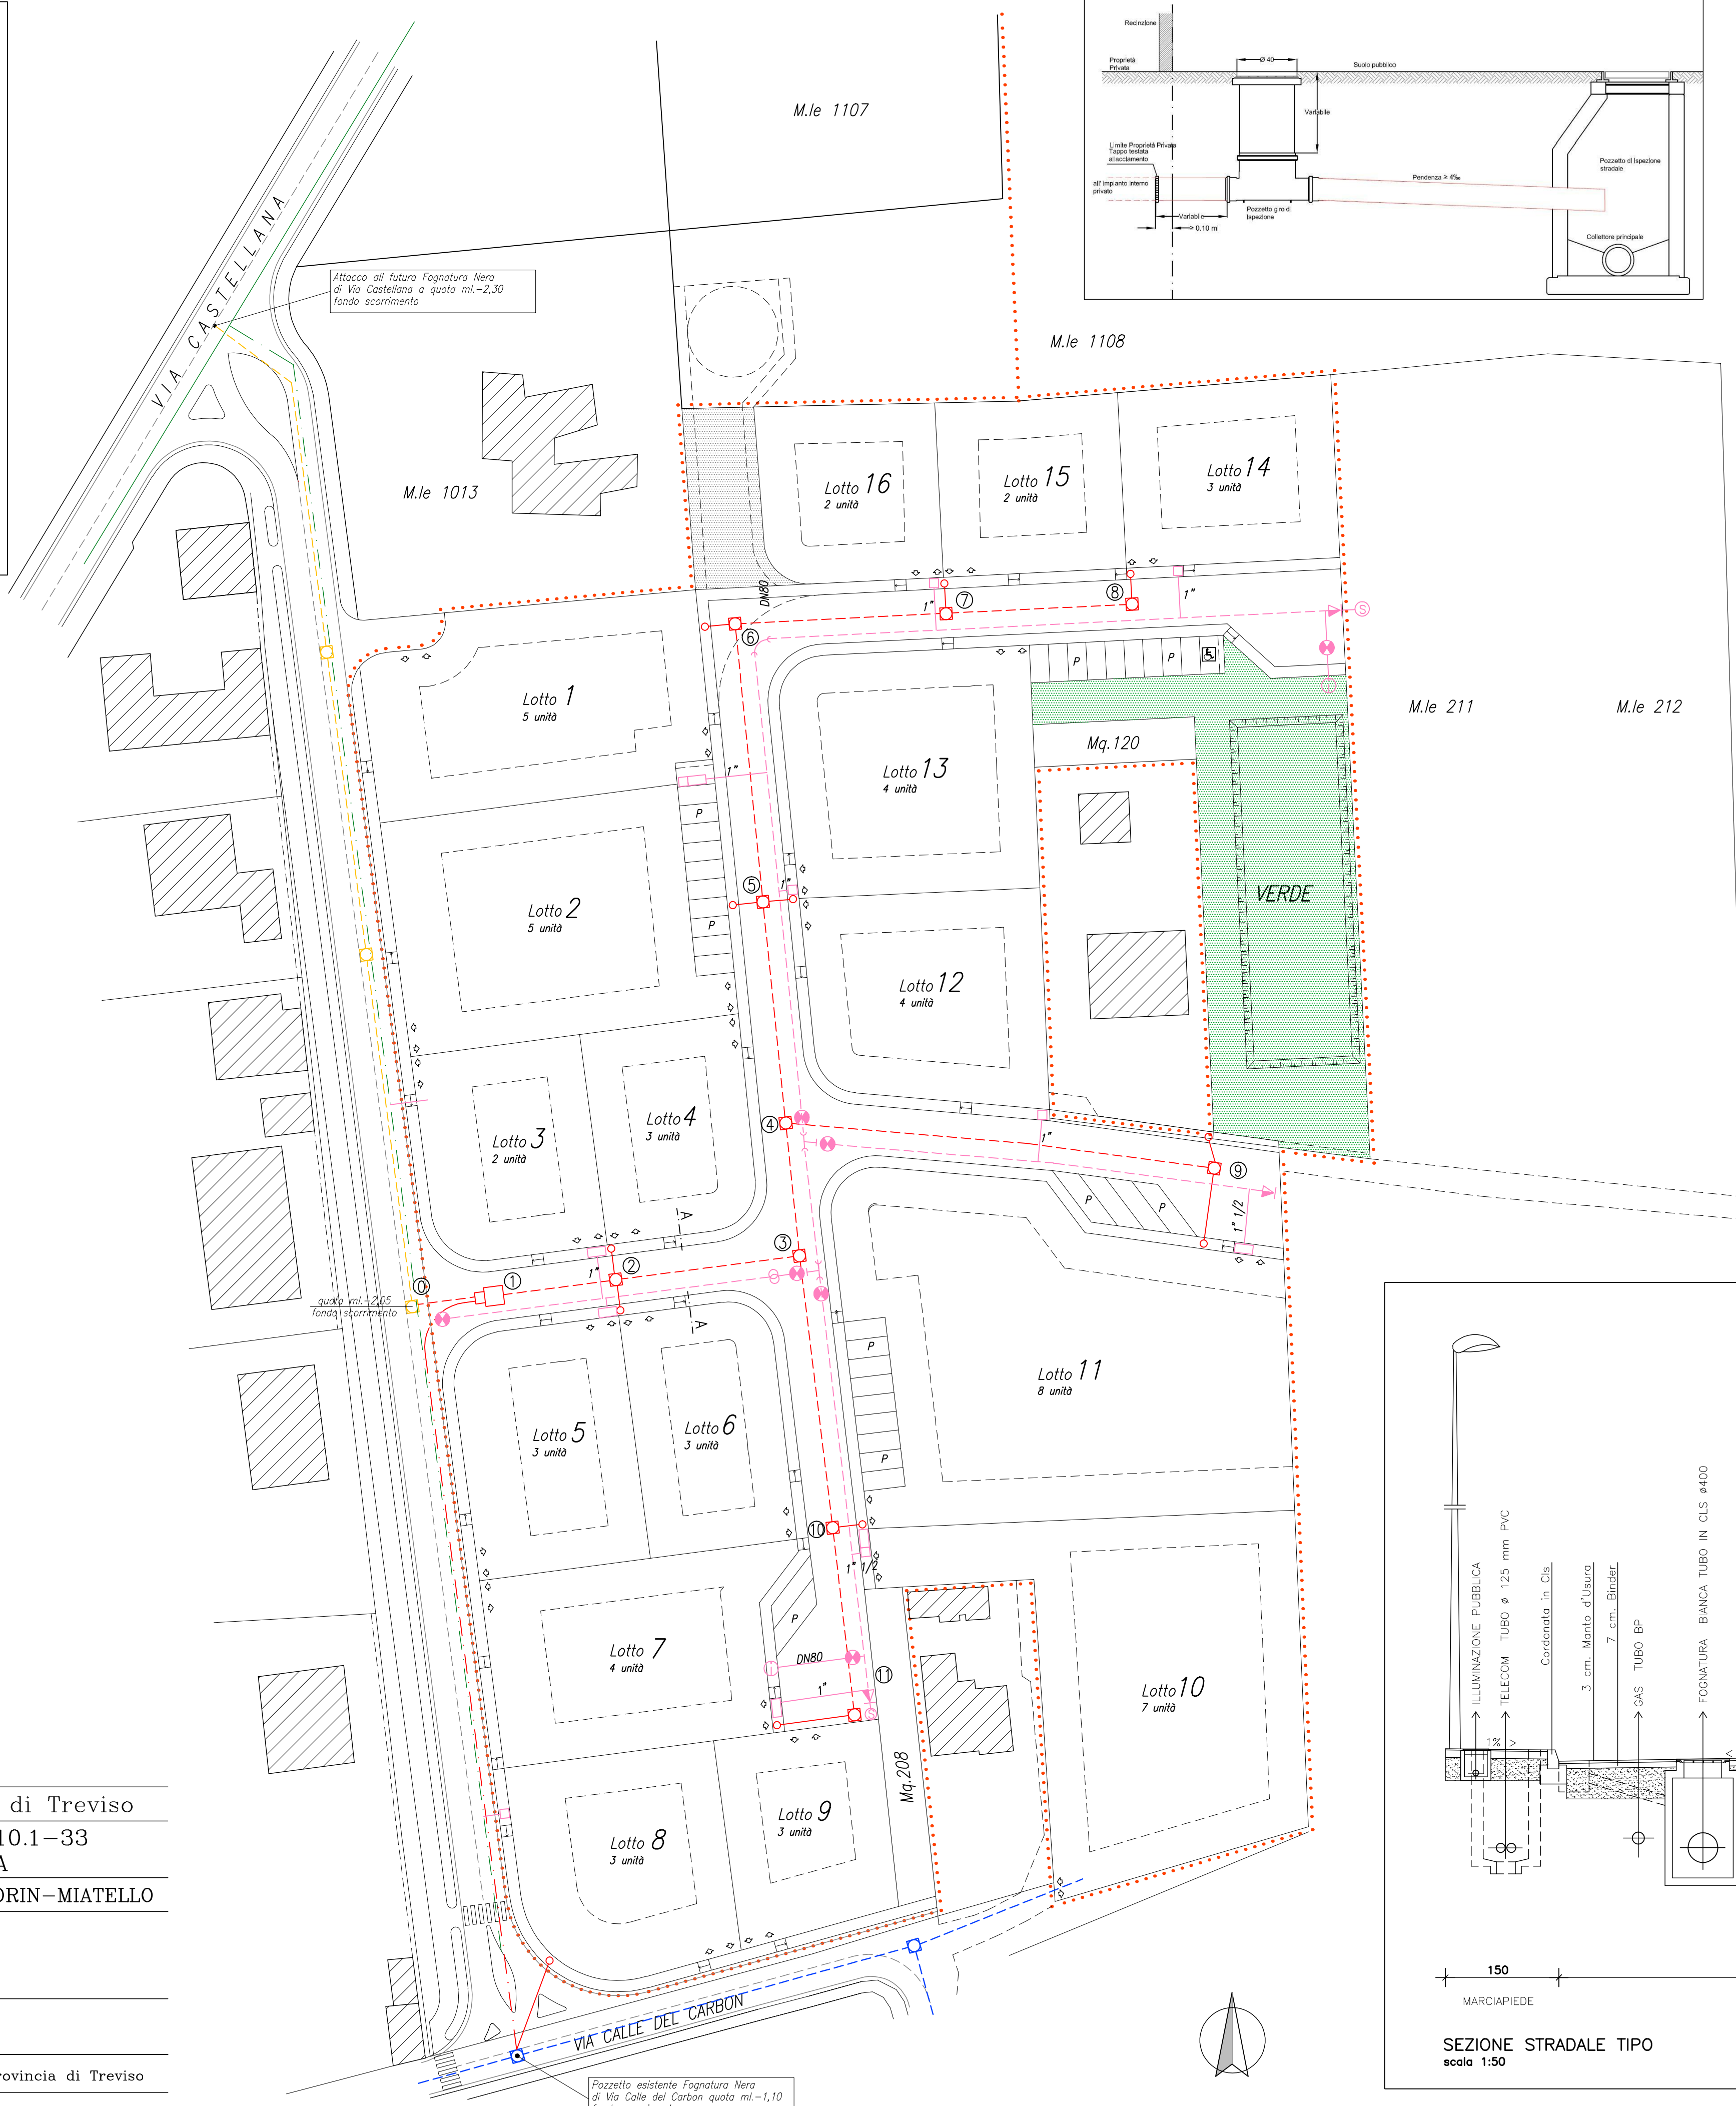

Pozzetto esistente Fognatura Nera di Via Calle del Carbon quota ml.-1,10 fondo scorrimento. Quota 0,00 su chiusino esistente